

IDENTIFICAZIONE DELL'IMMOBILE OGGETTO D'INTERVENTO

COMUNE DI TREVIGNANO ROMANO  
 Provincia di Roma

PROGETTO ESECUTIVO

Opera: **INTERVENTI DI RISTRUTTURAZIONE  
 E MANUTENZIONE STRAORDINARIA  
 DELLA SCUOLA ELEMENTARE COMUNALE  
 IN VIA DELLE SCALETTE**

Oggetto:  
**PIANTA PIANO TERRA ANTE OPERAM**

Tavola: **A1**


Scala: **1:100**

Stazione appaltante:  
 COMUNE DI TREVIGNANO ROMANO  
 Piazza Vittorio Emanuele III, 1 - TREVIGNANO ROMANO

Progetto:  
 Data: **Settembre 2013**

Agg.to:

Progettazione:  
 Geom. Sandro TORREGIANI  
 UFFICIO TECNICO LL.PP. COMUNE DI TREVIGNANO ROMANO  
 Piazza Vittorio Emanuele III, 1 - TREVIGNANO ROMANO

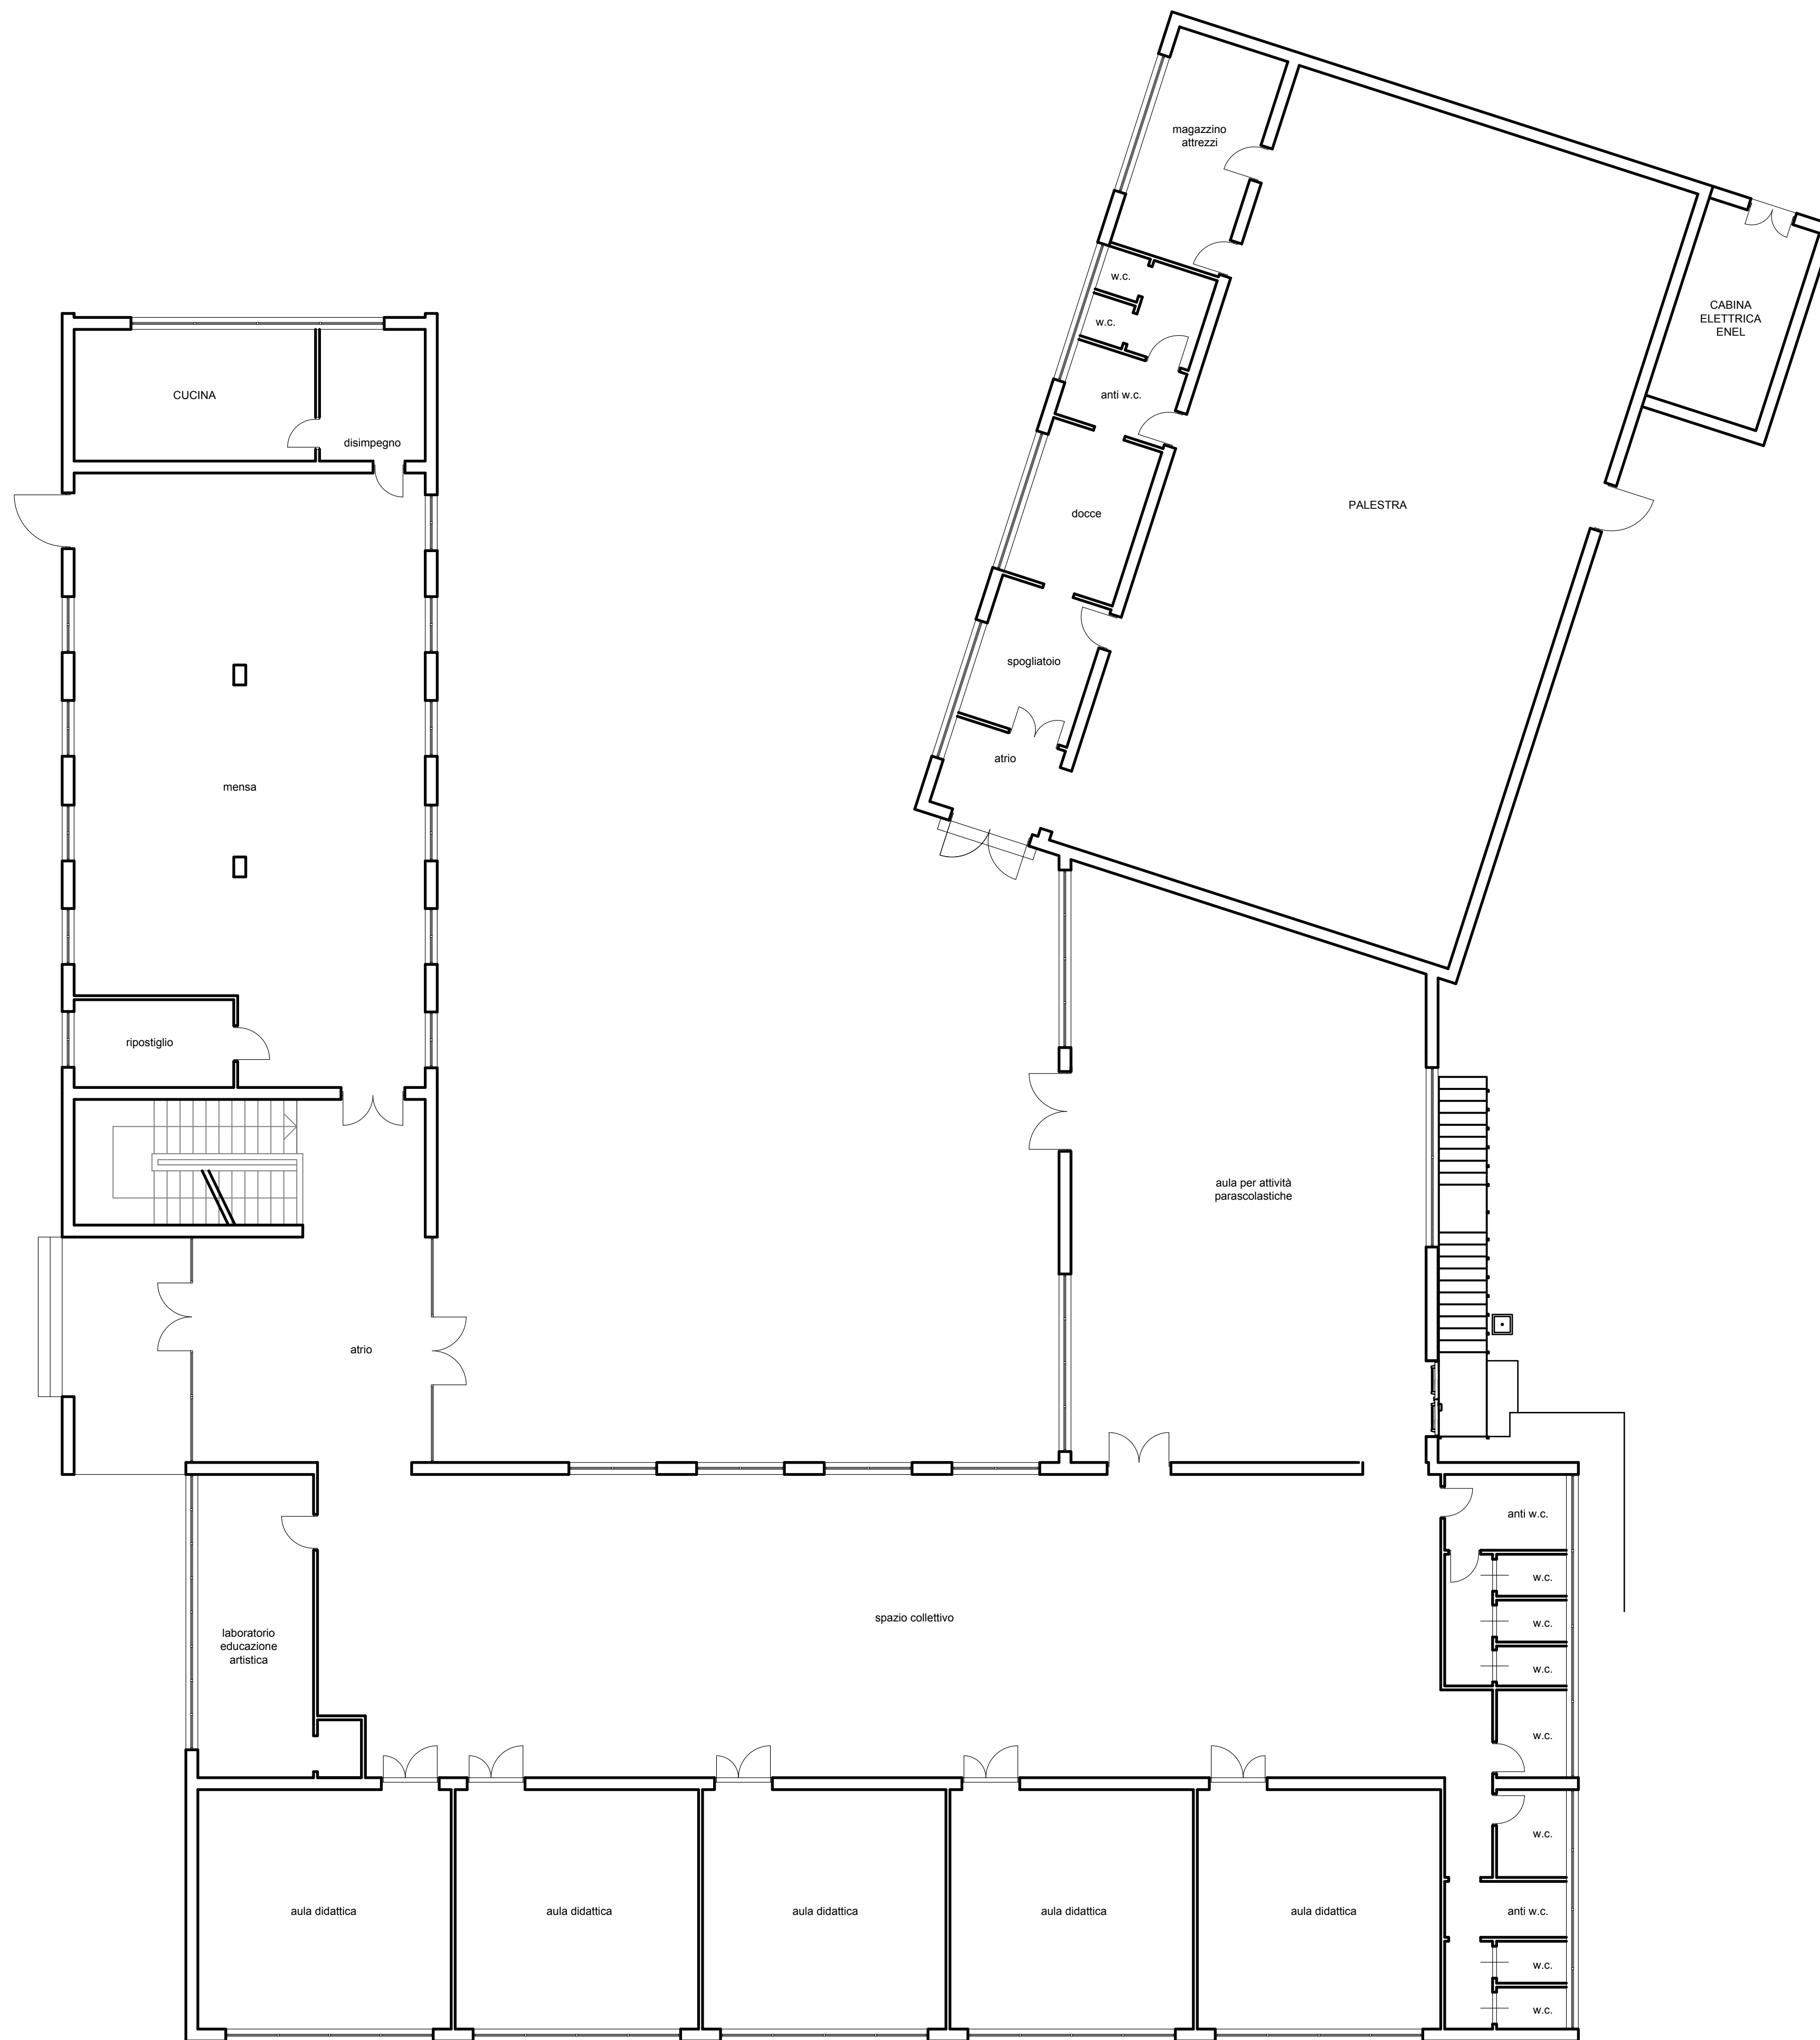

PIANTA PIANO TERRA SCALA 1:100