



REGIONE LAZIO



Comune di Trevignano Romano

PIAZZA VITTORIO EMANUELE III, 1
TREVIGNANO ROMANO (RM) 00069 - Tel. +39 06 99 91 20 207
pec: protocollo.trevignanoromano@legalmail.it

COMMITTENTE:

IL SINDACO
Dott.ssa Claudia Maciucchi

IL RESPONSABILE UNICO DEL PROCEDIMENTO
Geom. Sandro Torregiani

PROGETTISTA:

Ing. Leonardo Avincola
VIA S. FILIPPO 2 00069 TREVIGNANO ROMANO
TEL/FAX 06 9997 639
pec: l.avincola@pec.provincia.lazio.it

collaboratori:

Ing. Davide Saltari
VIA TITIRO 30 00155 ROMA
TEL/FAX 06 2294000
davide.saltari@gmail.com

PROGETTO:

BANDO REGIONALE REGIONE LAZIO MISURA 1.44 - PESCA NELLE ACQUE INTERNE E FAUNA E FLORA
NELLE ACQUE INTERNE- PORTI, LUOGHI DI SBARCO, SALE PER LA VENDITA ALL'ASTA E RIPARI DI PESCA

LAVORI DI REALIZZAZIONE PONTILI PER PICCOLE IMBARCAZIONI

PROGETTO DEFINITIVO

N° progetto	Commissa	N° progr.	N° elab.	Rev
003	20 TRV POR	017	005	00


Titolo Elaborato:

PLANIMETRIA DI PROGETTO E PROFILI
ANTE E POST OPERAM

SCALA:
1:200/1:100

DATA:
Novembre 2020


Questo disegno è di nostra proprietà riservata a termine di legge e ne è vietata la riproduzione e la comunicazione a terzi anche parziale senza nostra autorizzazione scritta

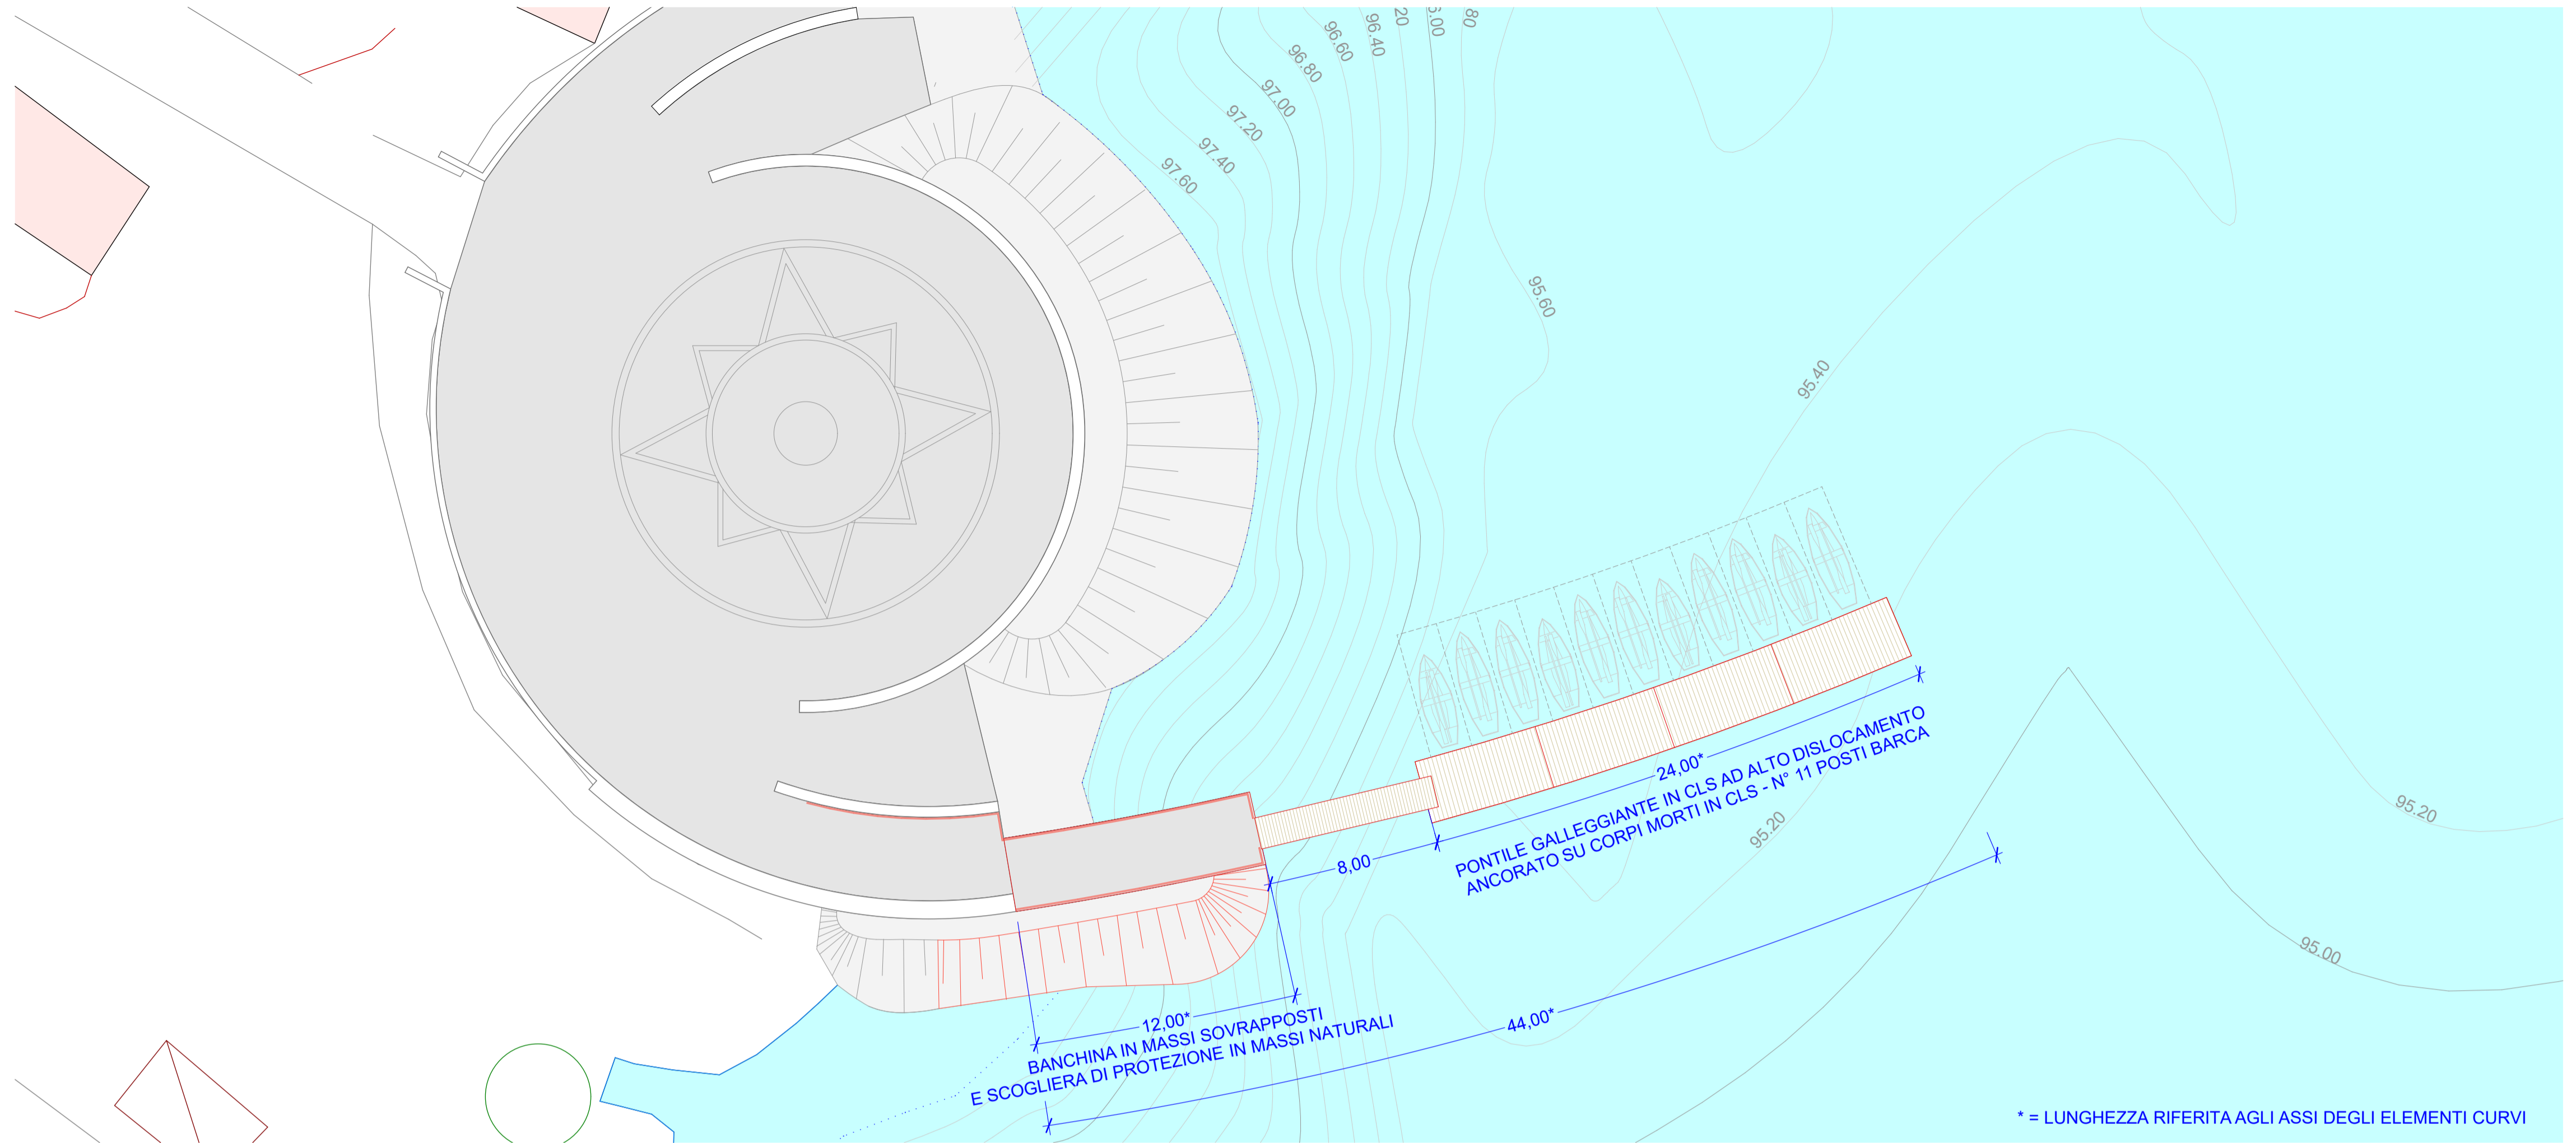

P.01

PLANIMETRIA DI PROGETTO


1:200

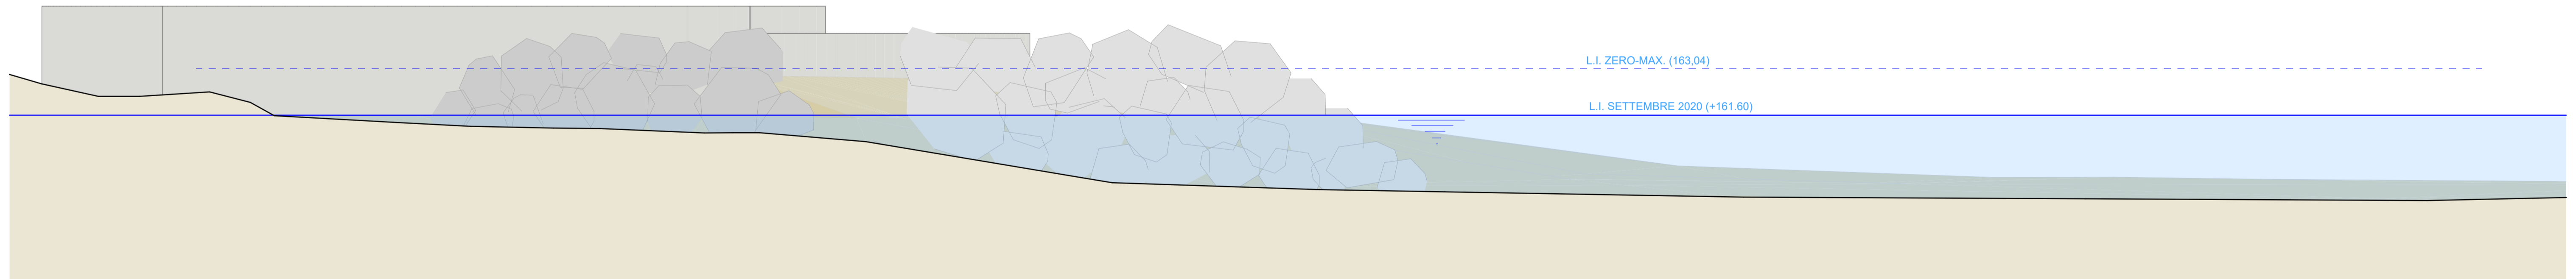

P.01

PROFILO LONGITUDINALE SUD - ANTE OPERAM

1:100

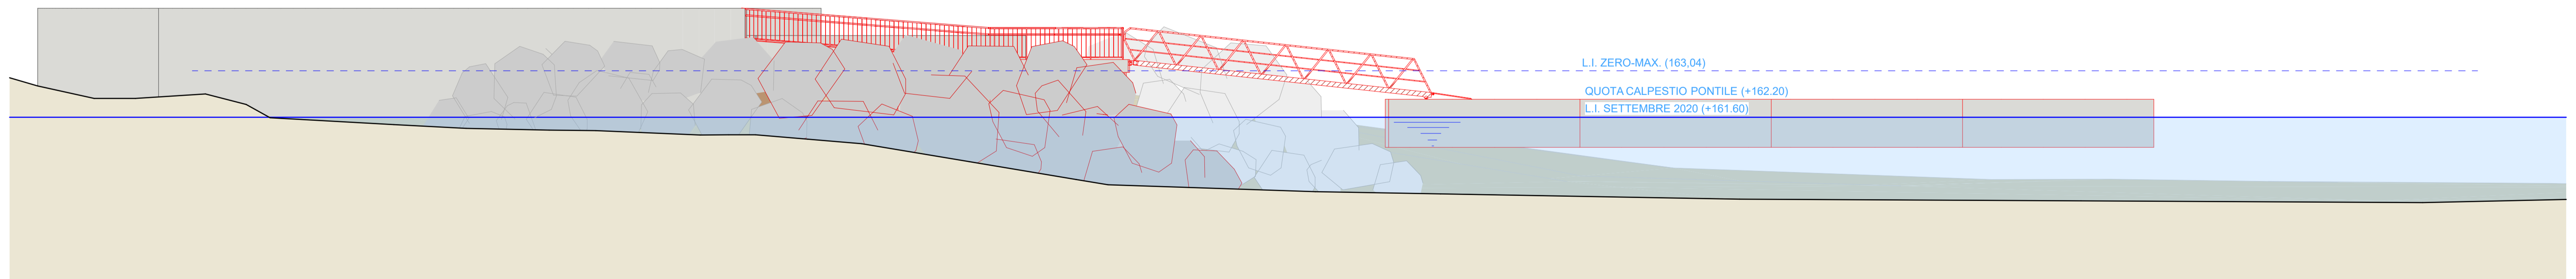

P.02

PROFILO LONGITUDINALE SUD - POST OPERAM

1:100