



REGIONE LAZIO



Comune di Trevignano Romano

PIAZZA VITTORIO EMANUELE III, 1
TREVIGNANO ROMANO (RM) 00069 - Tel. +39 06 99 91 20 207
pec: protocollo.trevignanoromano@legalmail.it

COMITENTE:

IL SINDACO
Dott.ssa Claudia Maciucchi

IL RESPONSABILE UNICO DEL PROCEDIMENTO
Geom. Sandro Torregiani

PROGETTISTA:

Ing. Leonardo Avincola
VIA S. FILIPPO 2 00069 TREVIGNANO ROMANO
TEL/FAX 06 9997 639
pec: lavincola@pec.trevignanoromano.it

collaboratori:

Ing. Davide Saltari
VIA TITIRO 30 00155 ROMA
TEL/FAX 06 2294000
davide.saltari@gmail.com

PROGETTO:

BANDO REGIONALE REGIONE LAZIO MISURA 1.44 - PESCA NELLE ACQUE INTERNE E FAUNA E FLORA NELLE ACQUE INTERNE- PORTI, LUOGHI DI SBARCO, SALE PER LA VENDITA ALL'ASTA E RIPARI DI PESCA

LAVORI DI REALIZZAZIONE PONTILI PER PICCOLE IMBARCAZIONI

PROGETTO DEFINITIVO


N° progetto	Commissa	N° progr.	N° elab.	Rev
003	20	TRV	POR	019
				007
				00

Titolo Elaborato:


SEZIONI TIPO E DETTAGLI COSTRUTTIVI

SCALA: 1:50/1:20
DATA: Novembre 2020


Questo disegno è di nostra proprietà riservata a termini di legge e ne è vietata la riproduzione e la comunicazione a terzi anche parziale senza nostra autorizzazione scritta

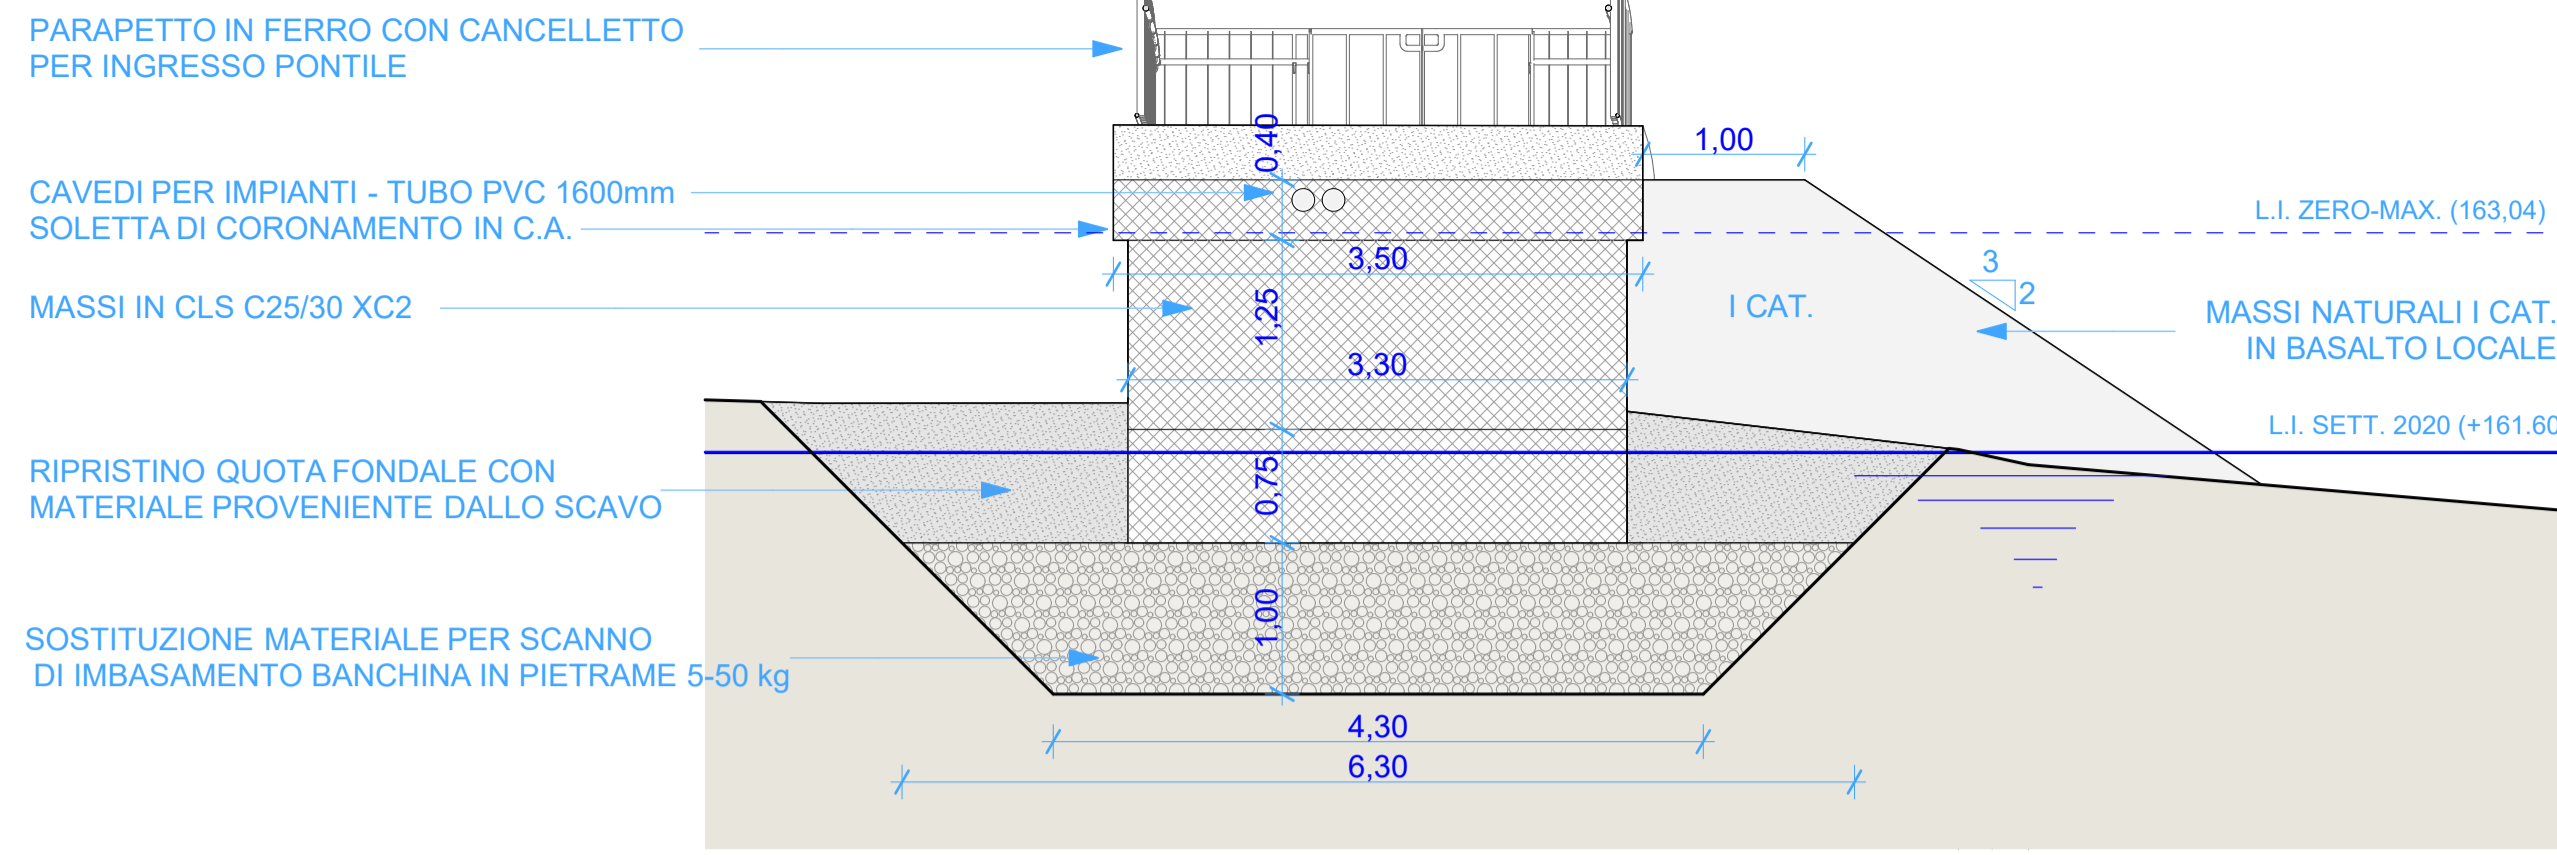


S-01 SEZIONE TRASVERSALE BANCHINA IN MASSI SOVRAPPOSTI 1:50

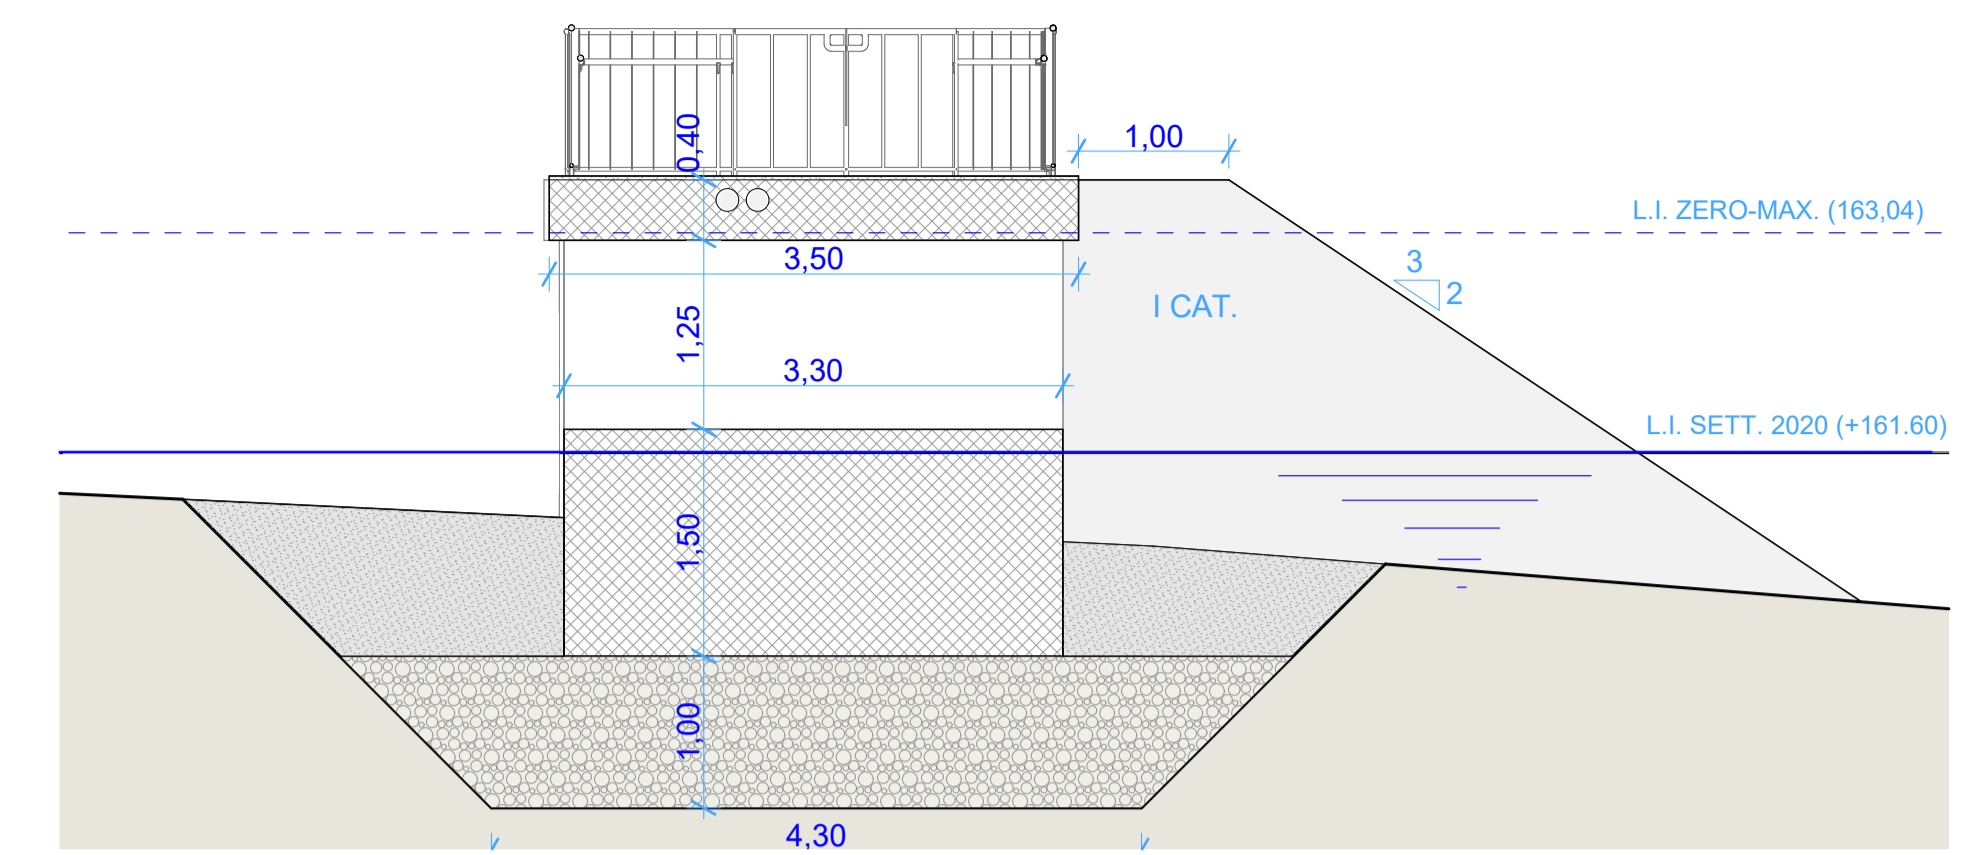



S-02 SEZIONE TRASVERSALE BANCHINA IN MASSI SOVRAPPOSTI 1:50

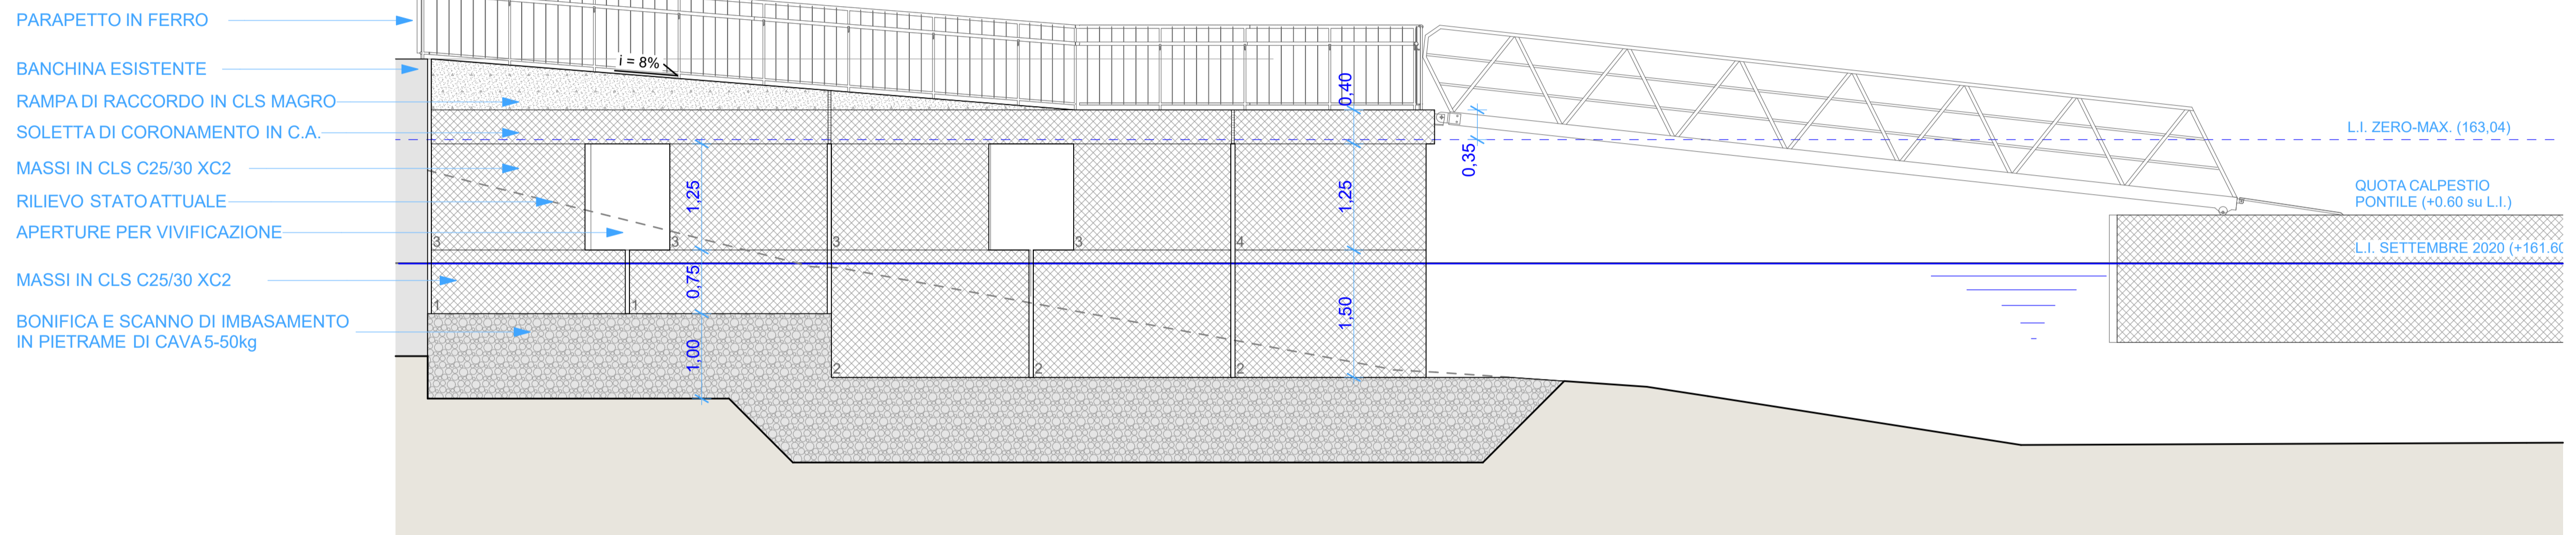

S-03 SEZIONE LONGITUDINALE BANCHINA IN MASSI SOVRAPPOSTI 1:50

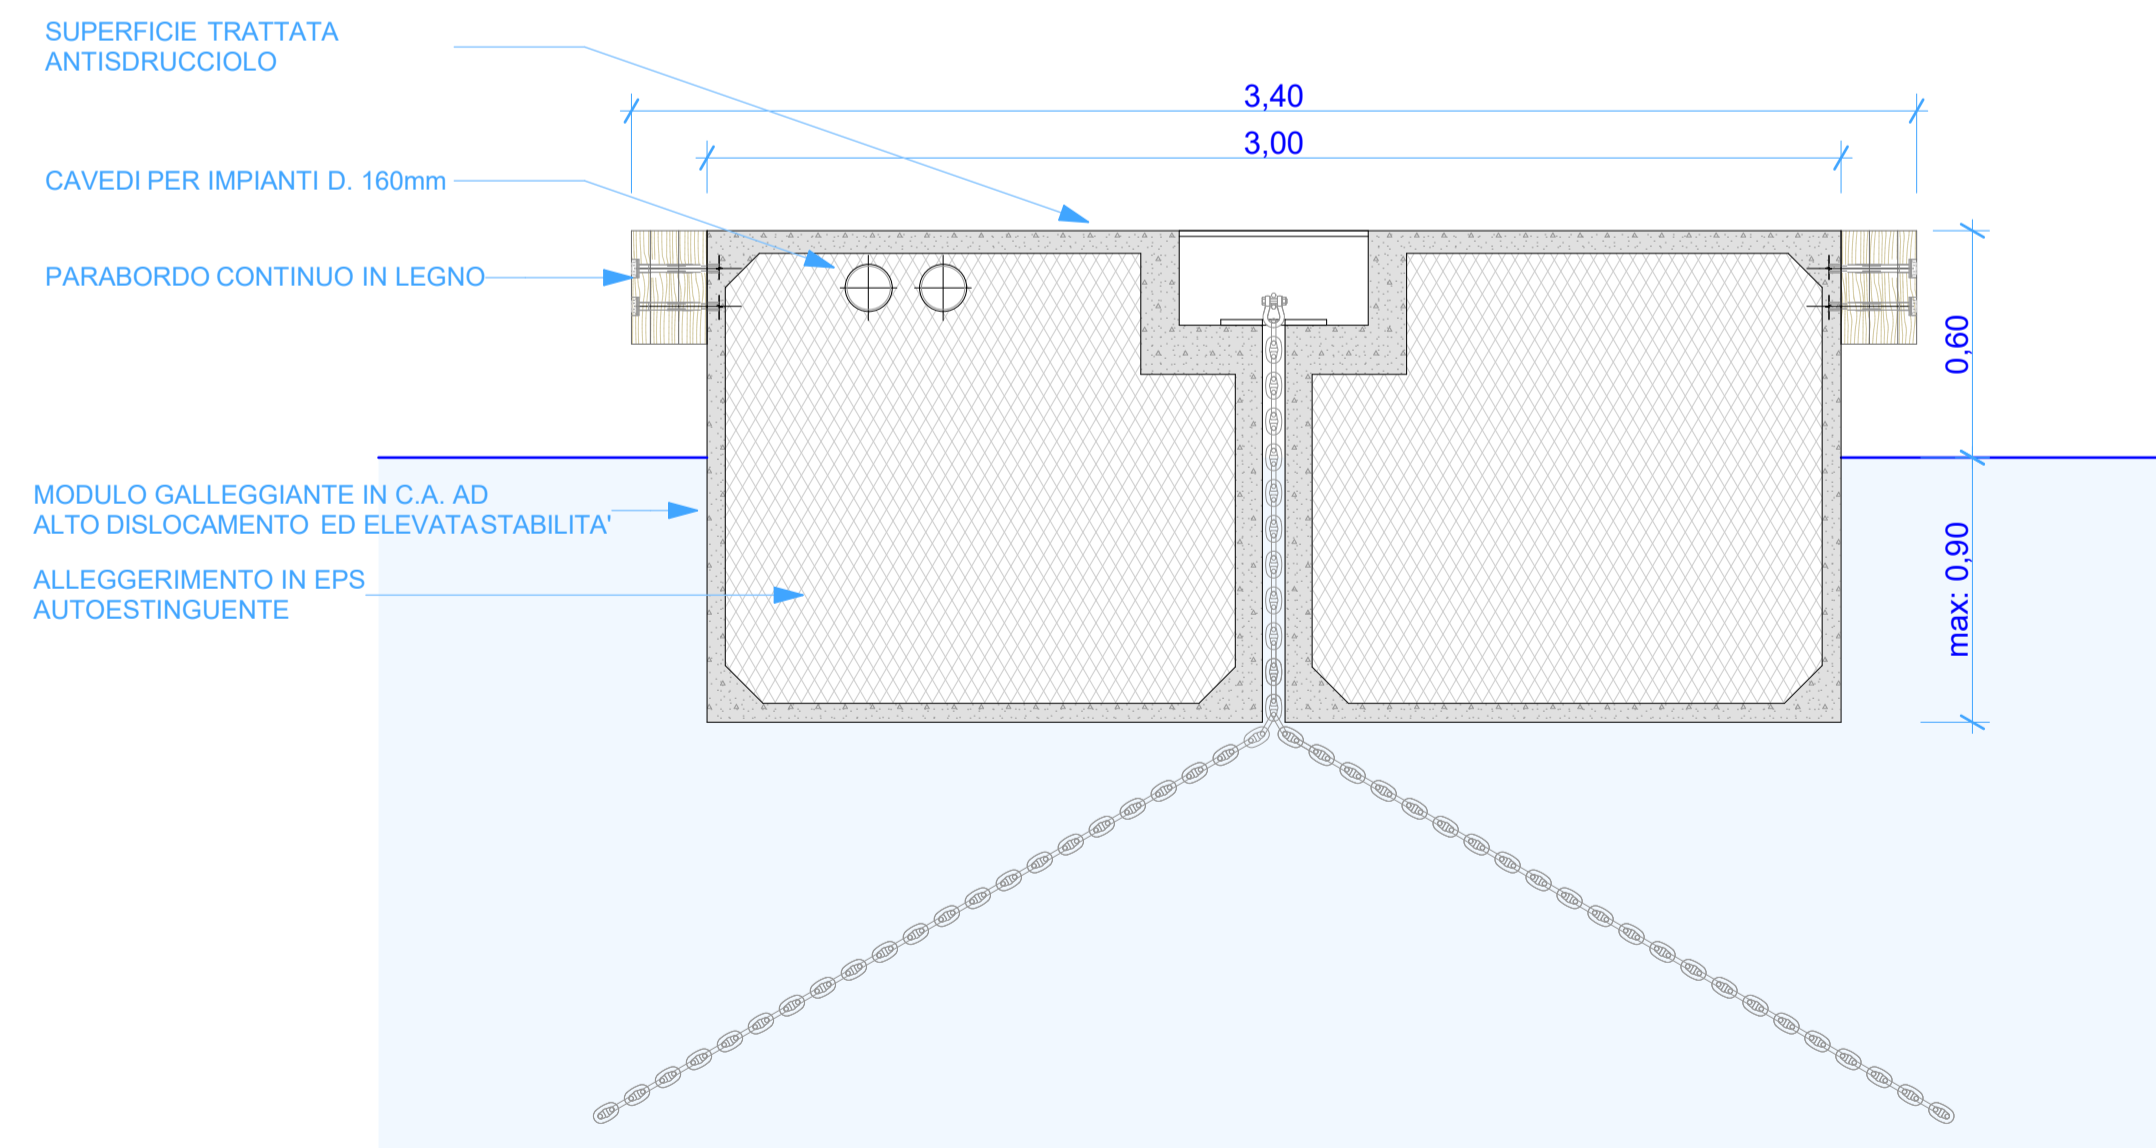

D.02 PIANTE E SEZIONE TRASVERSALE MODULI PONTE GALLEGGIANTE AD ALTO DISLOCAMENTO TIPO 1:20

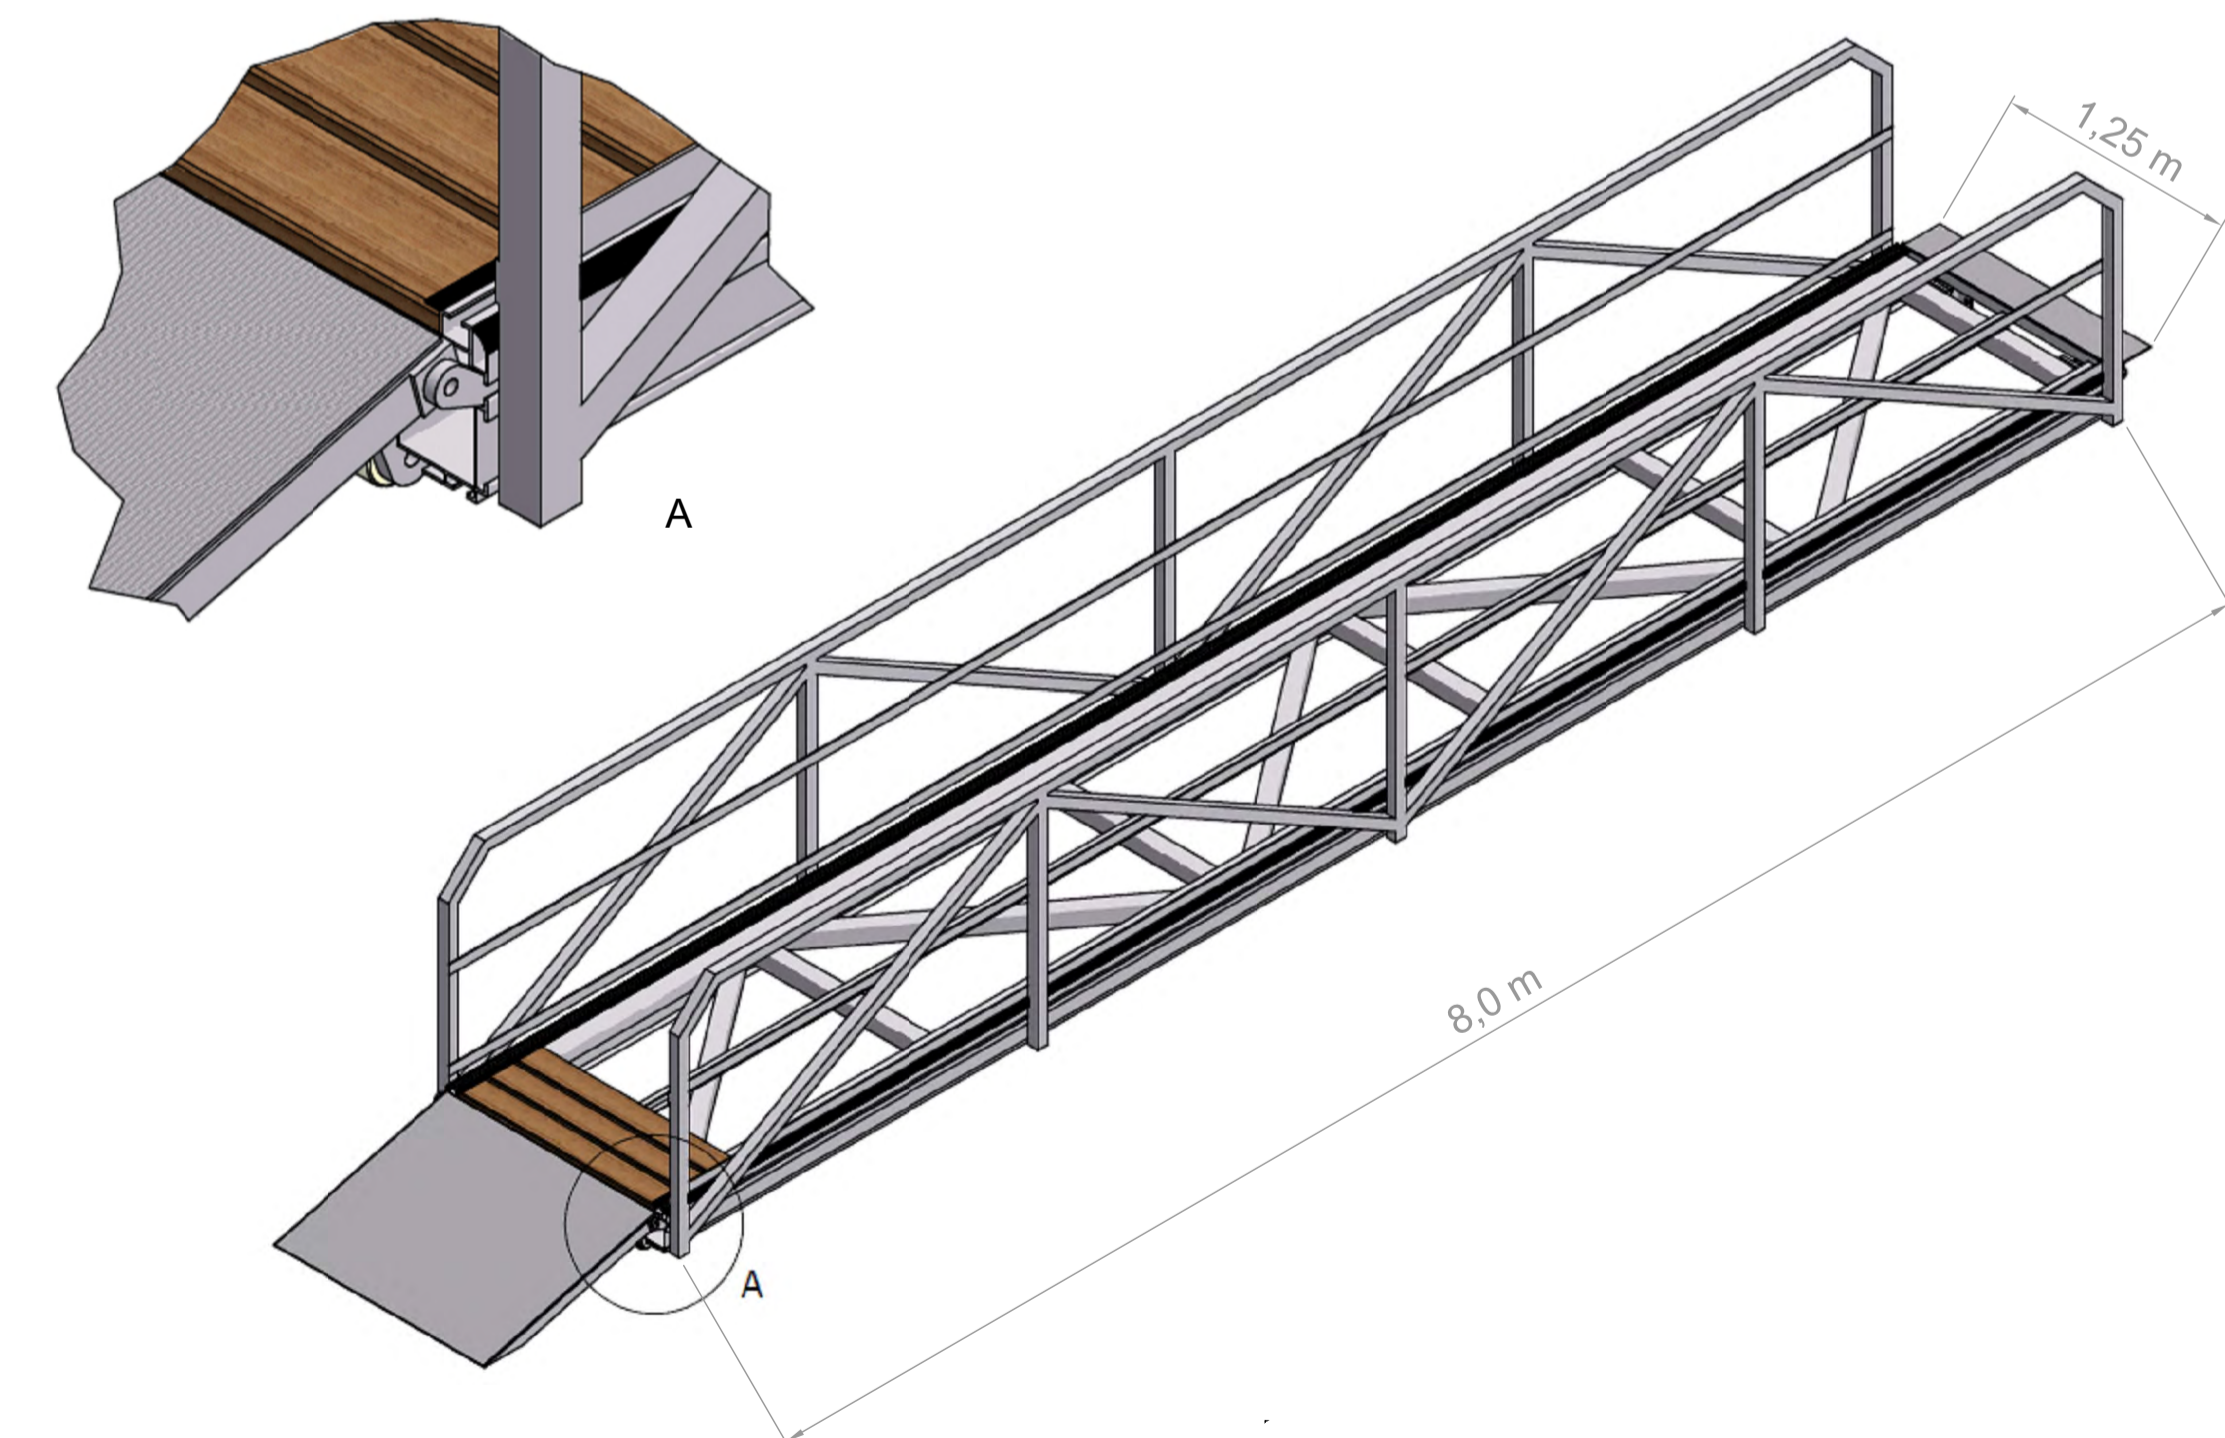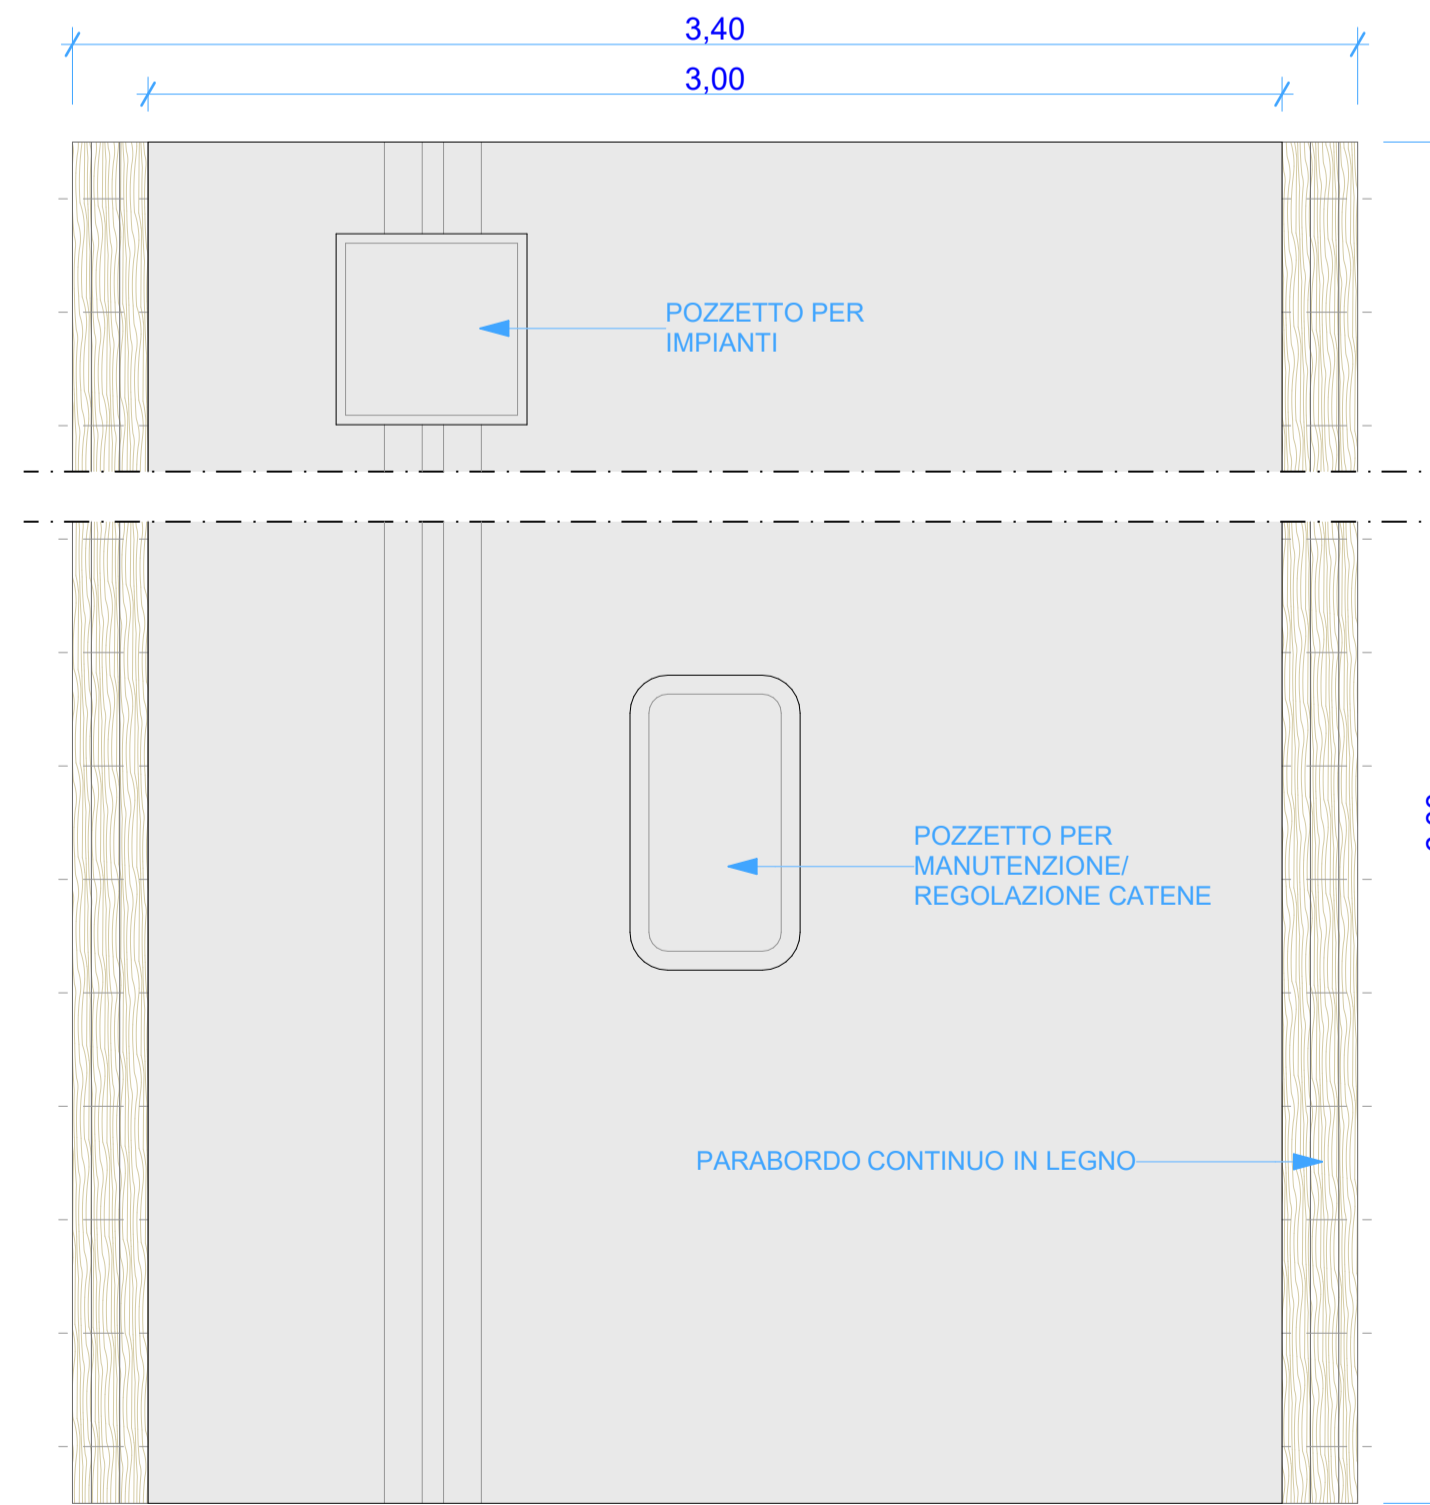

D.03 PASSERELLA IN ACCIAIO TIPO DI COLLEGAMENTO AL PONTE GALLEGGIANTE