



REGIONE LAZIO



COMUNE DI TREVIGNANO ROMANO

COMMITTENTE:

Il Casale S.r.l.

VIA DELL'ACQUARELLA, 11
TREVIGNANO ROMANO (RM) 00069 - Tel: +39 06 9985 003
P.IVA: 04405611007 - e-mail: info@hotelcasale.com

L'AMMINISTRATORE UNICO

Sig. Marcello Sforzini

PROGETTISTA:

Arch. Costantino Avincola
VIA S. FILIPPO 2 00069 TREVIGNANO ROMANO
TEL/FAX 06 9997 639
Ordine Architetti Roma n° 6982
pec: c.avincola@pec.architrm.it

GRUPPO DI PROGETTAZIONE:

Ing. Leonardo Avincola
Ing. Francesco Ceccarelli
Ing. Andrea Cuzzocrea
Ing. Daniele Merola
Geom. Andrea Venanzi
Arch. Mariangela Faro

TITOLO:

**REALIZZAZIONE DI UNA RESIDENZA SANITARIA ASSISTENZIALE (R.S.A.)
IN VIA DELL'ACQUARELLA A TREVIGNANO ROMANO**

PROGETTO DEFINITIVO

N° progetto	Commissa	N° progr.	N° elab.	Rev
001	21	SFO	TRV	014
005	00			


SCALA : 1:500 DATA : Luglio 2021

Titolo Elaborato :
PLANIMETRIA GENERALE E PIANTA DELLE COPERTURE


Questo disegno è di nostra proprietà riservata a termini di legge e ne è vietata la riproduzione e la comunicazione a terzi anche parziale senza nostra autorizzazione scritta

Legenda

- Area Il Casale S.r.l.
- Area di intervento

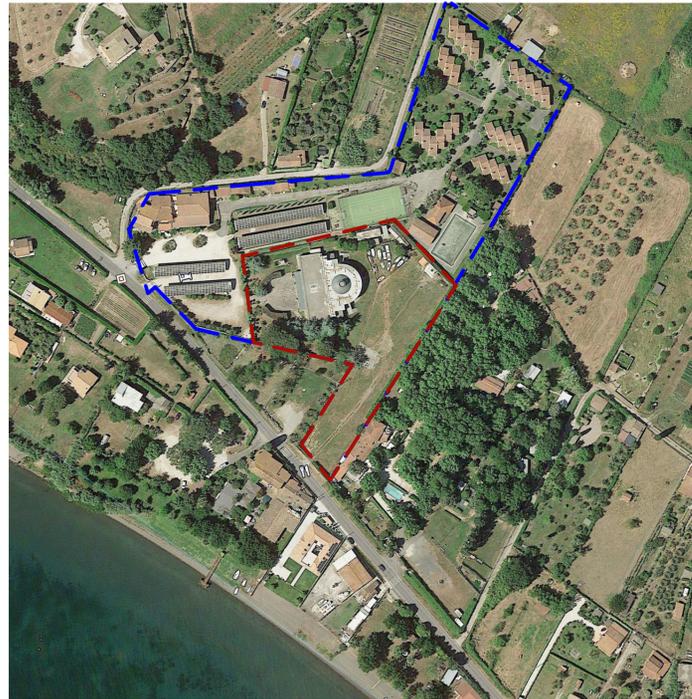

S.01 INDIVIDUAZIONE AREA DI INTERVENTO 1:2000 P.01

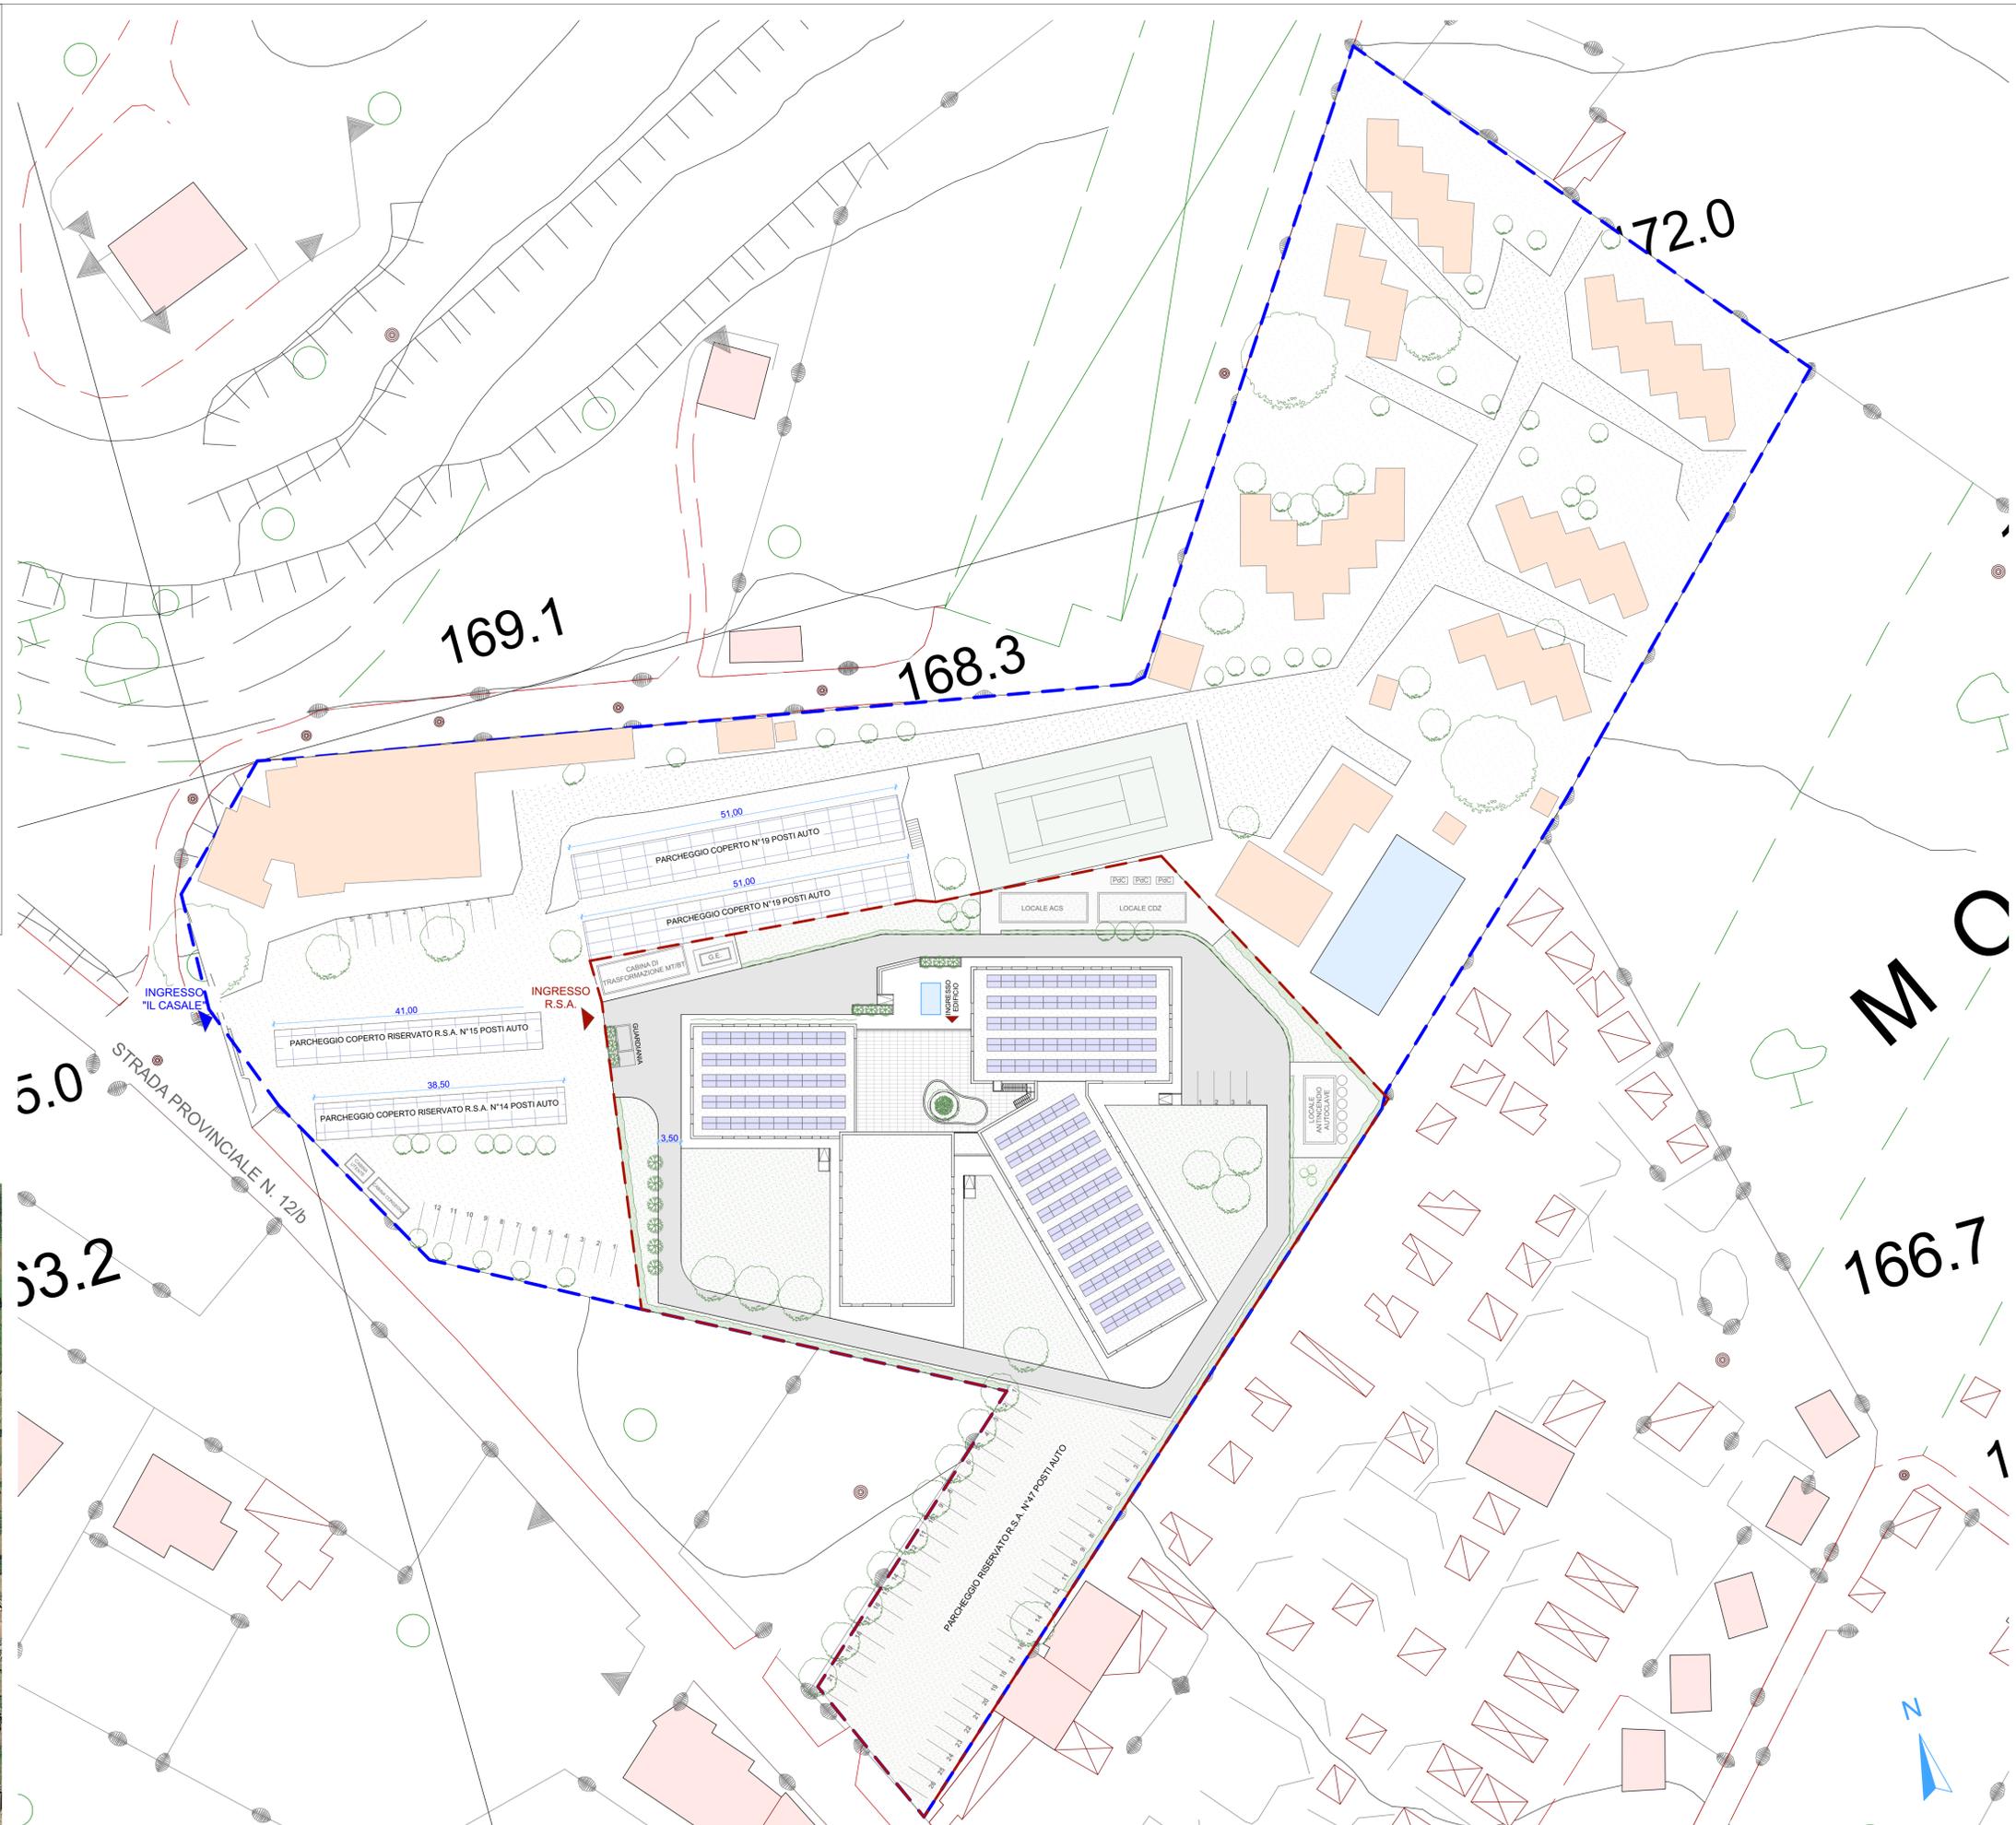

PLANIMETRIA GENERALE SU BASE C.T.R. 1:500