



REGIONE LAZIO



COMUNE DI TREVIGNANO ROMANO

COMMITTENTE:

**Il Casale S.r.l.**

VIA DELL'ACQUARELLA, 11  
TREVIGNANO ROMANO (RM) 00089 - Tel. +39 06 9985 003  
P.IVA: 0445611007 - e-mail: info@hotelcasale.com

L'AMMINISTRATORE UNICO

**Sig. Marcello Sforzini**

PROGETTISTA:

**Arch. Costantino Avincola**  
VIA S. FILIPPO 2 00069 TREVIGNANO ROMANO  
TELEFAX 06 9997 639  
Ordine Architetti Roma n° 6982  
pec: c.avincola@pec.archrm.it

GRUPPO DI PROGETTAZIONE:

**Ing. Leonardo Avincola**  
**Ing. Francesco Ceccarelli**  
**Ing. Andrea Cuzzocrea**  
**Ing. Daniele Merola**  
**Geom. Andrea Venanzi**  
**Arch. Mariangela Faro**

TITOLO:

**REALIZZAZIONE DI UNA RESIDENZA SANITARIA ASSISTENZIALE (R.S.A.)  
IN VIA DELL'ACQUARELLA A TREVIGNANO ROMANO**

PROGETTO DEFINITIVO


N° progetto	Commissa	N° progr.	N° elab.	Rev
001   21	SFO   TRV	018	009	00

Titolo Elaborato :

PROSPETTI

SCALA : 1:100	DATA : Luglio 2021
------------------	-----------------------

Questo disegno è di nostra proprietà riservata a termine di legge e ne è vietata la riproduzione e la comunicazione a terzi anche parziale senza nostra autorizzazione scritta

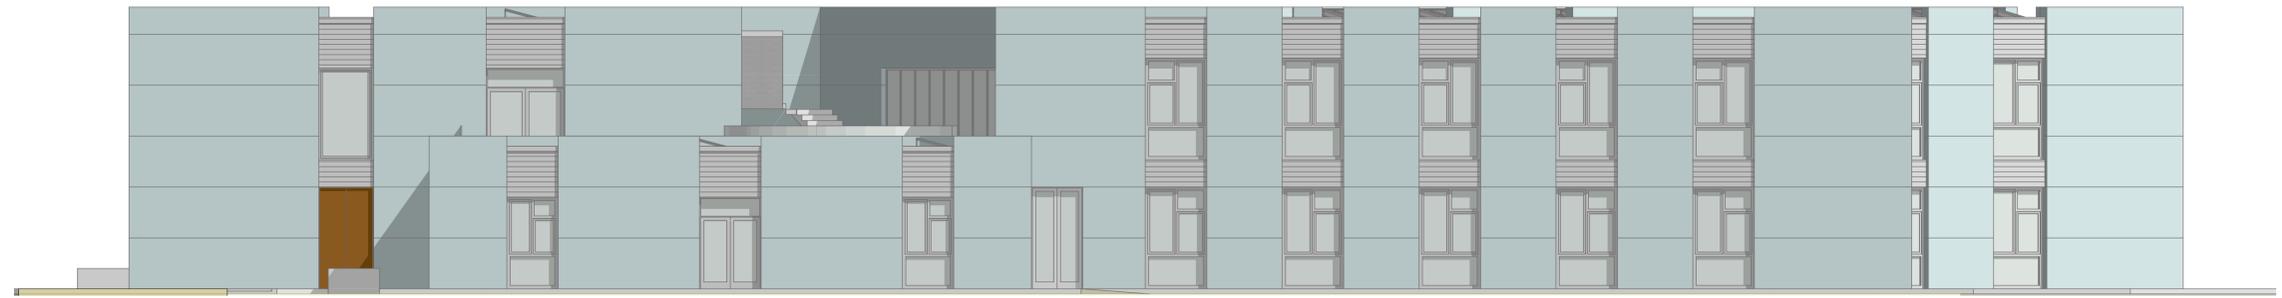

P.01

PROSPETTO OVEST


1:100



P.02

PROSPETTO EST


1:100

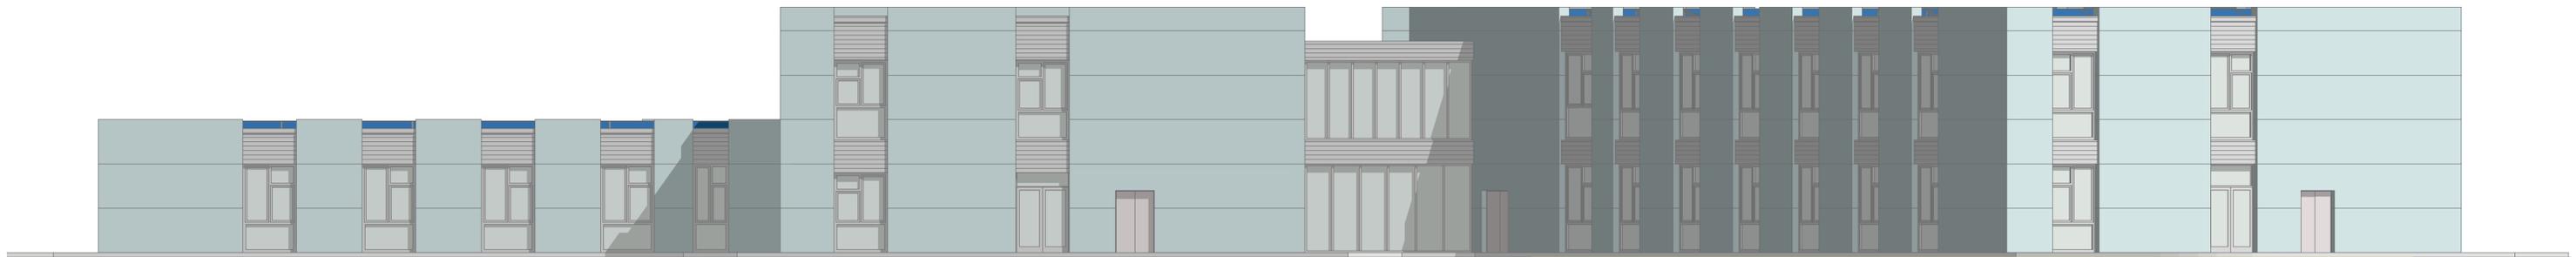

P.03

PROSPETTO SUD

1:100

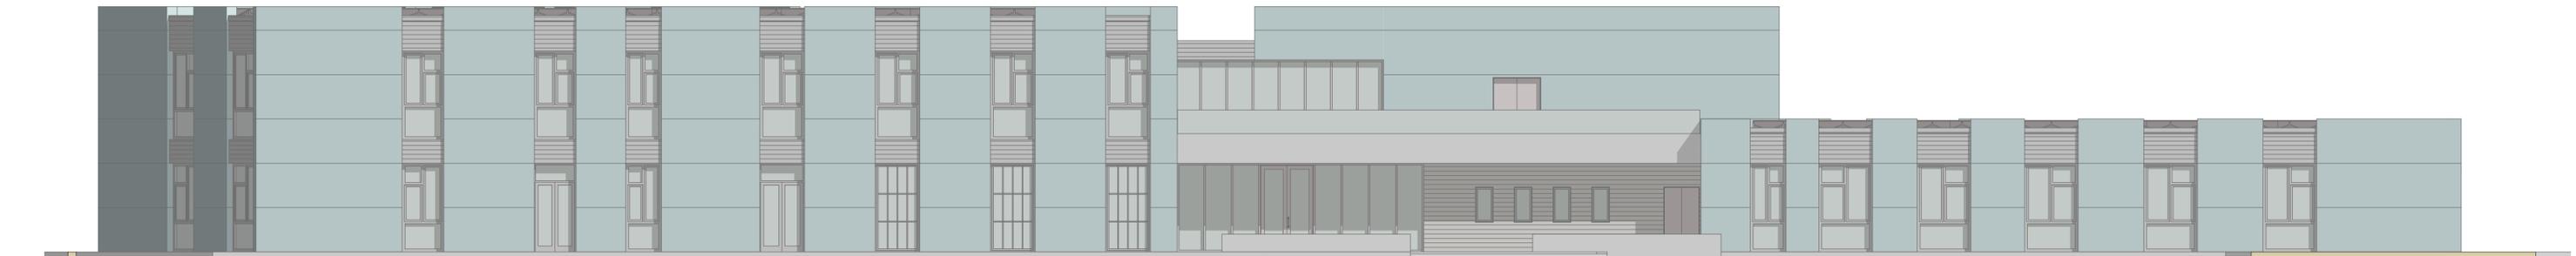

P.04

PROSPETTO NORD

1:100