



REGIONE LAZIO



COMUNE DI TREVIGNANO ROMANO

COMMITTENTE:

Il Casale S.r.l.

VIA DELL'ACQUARELLA, 11
TREVIGNANO ROMANO (RM) 00069 - Tel. +39 06 9985 003
P.IVA: 04405611007 - e-mail: info@hotelcasale.com

L'AMMINISTRATORE UNICO

Sig. Marcello Sforzini

PROGETTISTA:

Arch. Costantino Avincola
VIA S. FILIPPO 2 00069 TREVIGNANO ROMANO
TEL/FAX 06 9997 639
Ordine Architetti Roma n° 6982
pec: c.avincola@pec.archrm.it

GRUPPO DI PROGETTAZIONE:

Ing. Leonardo Avincola
Ing. Francesco Ceccarelli
Ing. Andrea Cuzzocrea
Ing. Daniele Merola
Geom. Andrea Venanzi
Arch. Mariangela Faro

TITOLO:

**REALIZZAZIONE DI UNA RESIDENZA SANITARIA ASSISTENZIALE (R.S.A.)
IN VIA DELL'ACQUARELLA A TREVIGNANO ROMANO**

PROGETTO DEFINITIVO

N° progetto	Commessa	N° progr.	N° elab.	Rev
001	21 SFO TRV	013	004	00

Titolo Elaborato :

INSERIMENTO INTERVENTO SU BASE
SATELLITARE E CATATALE

SCALA :	DATA :
1:1.000/2.000	Luglio 2021

Questo disegno è di nostra proprietà riservata a termini di legge e ne è vietata la riproduzione e la comunicazione a terzi anche parziale senza nostra autorizzazione scritta

Legenda


- Area Il Casale S.r.l.
- Area di intervento
- Localizzazione Via Acquarella 11



S.02

INSERIMENTO INTERVENTO SU BASE SATELLITARE

1:1000

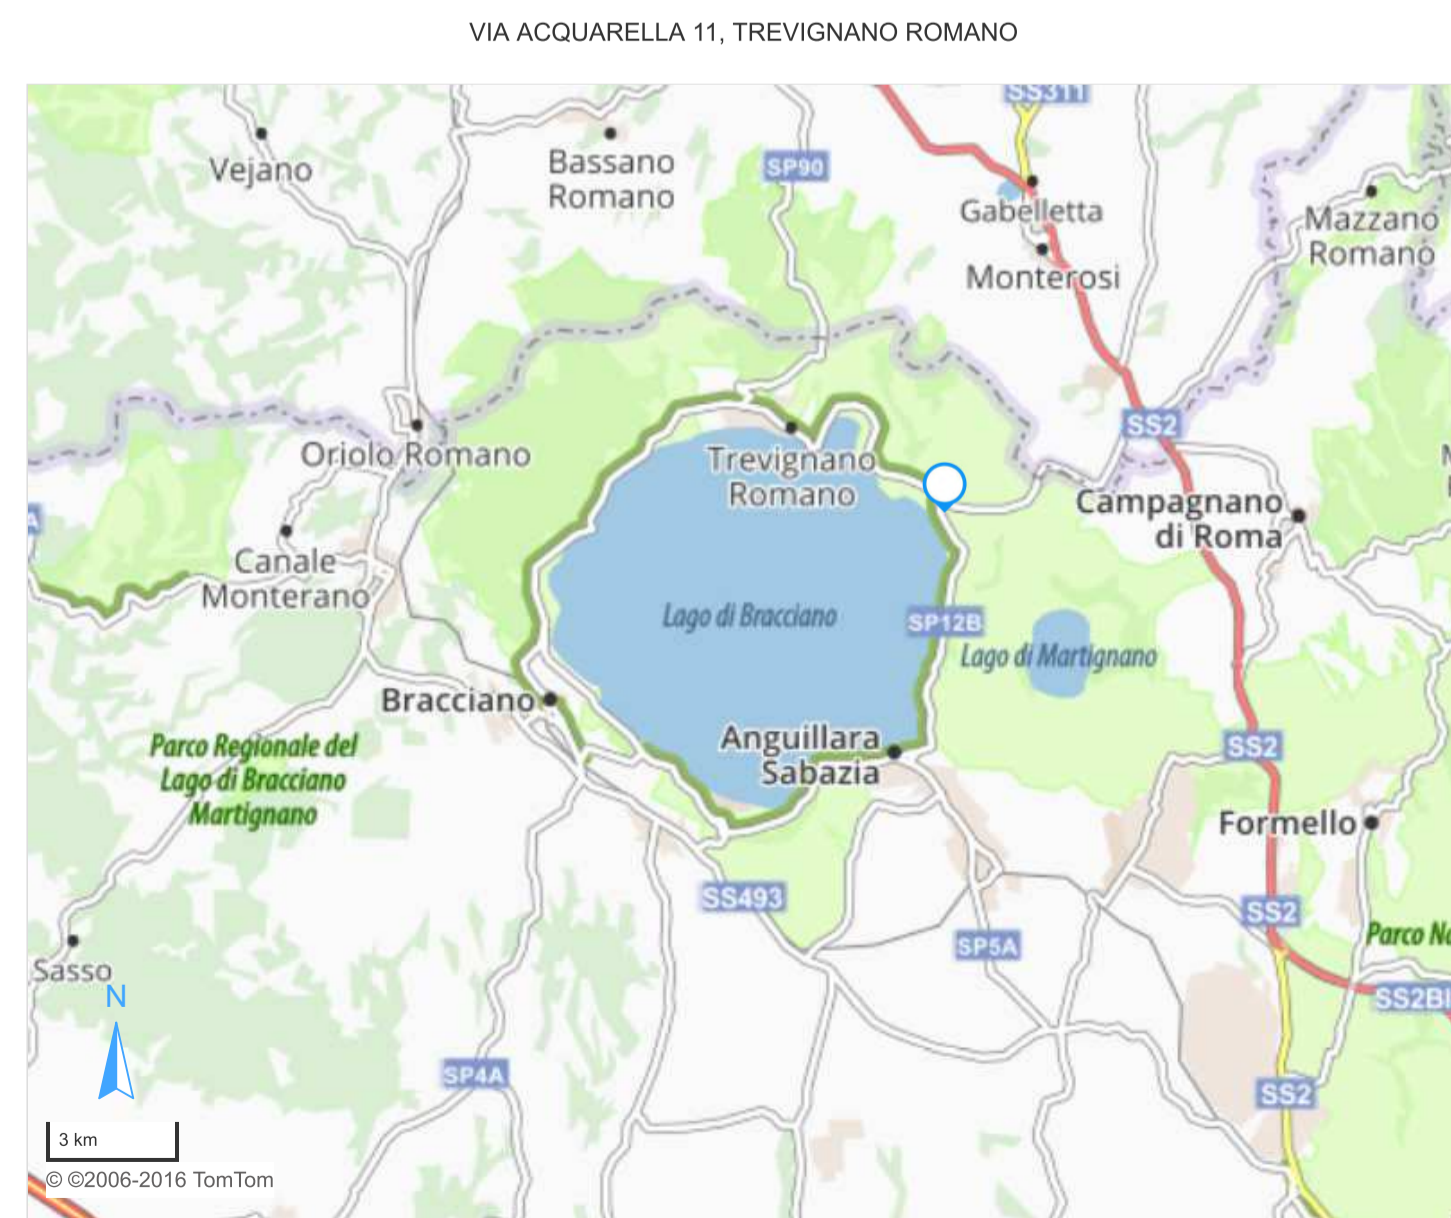

L.01

LOCALIZZAZIONE GEOGRAFICA

1:1



C.01

STRALCIO FOGLIO 13 COMUNE DI TREVIGNANO ROMANO

1:2000



2.

INSERIMENTO INTERVENTO SU BASE CATATALE

1:2000