


LEGENDA DEI SIMBOLI	
	Quadro elettrico principale di piano/piano
	Quadro elettrico di stanza/locale
	Candele protettive in acciaio zincato per impianti speciali

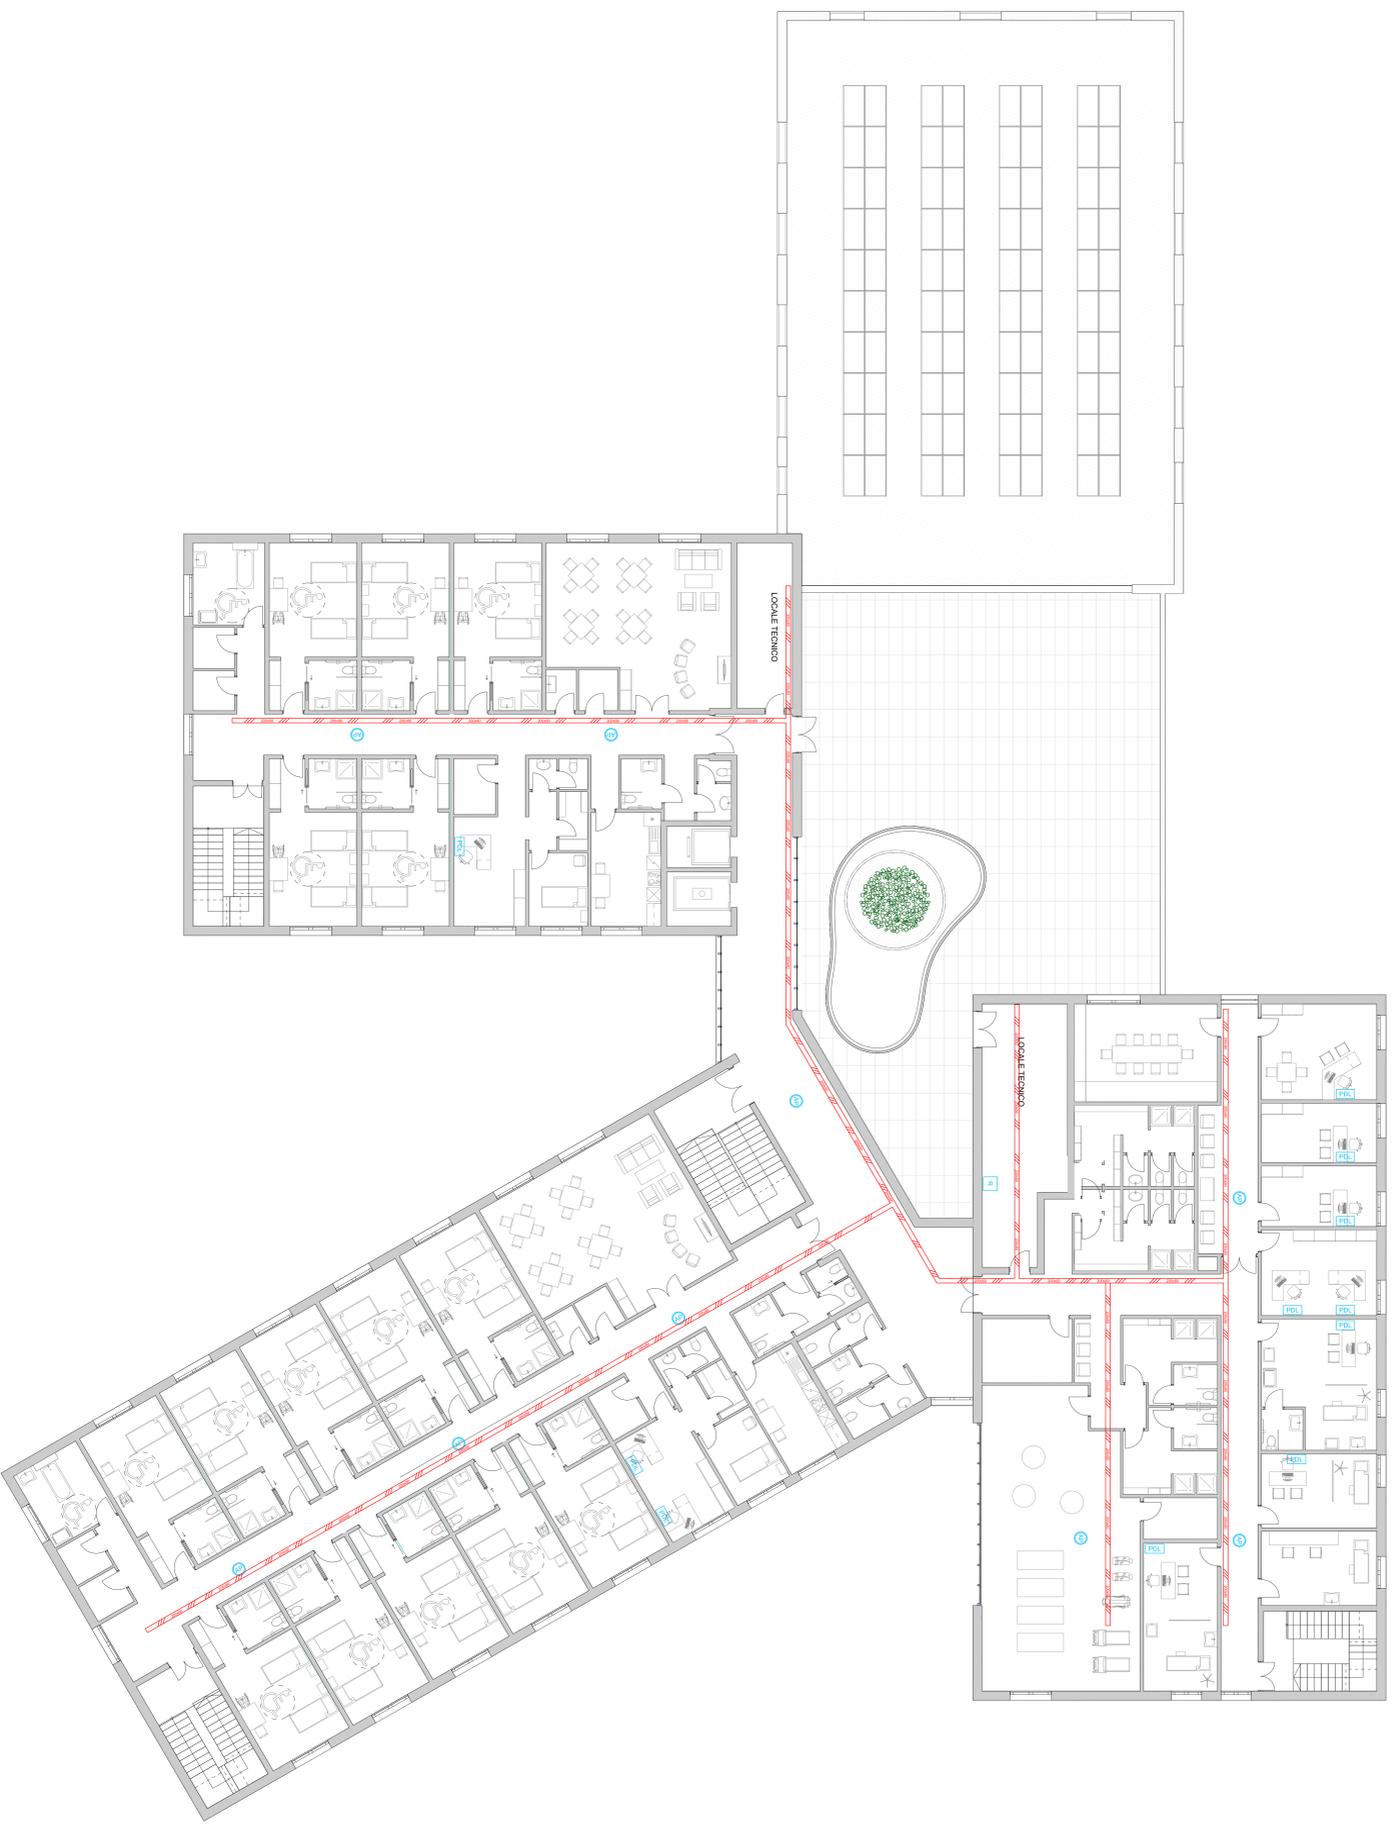

00	21/09/2021	EMMISSIONE	ING. F. CECCARIELLI
REV. 1	21/09	DESCRIZIONE PRELIMINARE	PROIEZIONE 1 APPROVAZIONE
<b>ING. FRANCESCO CECCARIELLI</b>			
COMMITTENTE		IL CASALE SRL	
		VIA DELL'ACQUARELLA, 11	
		TREVIGNANO ROMANO (RM)	
OGGETTO		ELENCO DEI SERVIZI	
REALIZZAZIONE IMPIANTI ELETTRICI		CANALIZZAZIONE PRINCIPALE INTERNA	
E SPECIALI STRUTTURE DA ADBIRE A		IMPIANTI SPECIALI	
RESIDENZE SANITARE ASSISTENZIALI		PIANO PRIMO	
VIA DELL'ACQUARELLA-TREVIGNANO ROMANO (RM)		SCALA	
COMMESSA N°		ZOT ZAGONE	
		E5008	
		1:100	
		ZOT ZAGONE	
		ZOT ZAGONE	





LEGENDA DEI SIMBOLI	
	Fase 2P+1 10/7kV
	Fase 2P+1 10/7kV sp. UNEL
	Fonte di alimentazione esteri
	ASO = Motore
	AC = Motorizzatore

PARTICOLARE DI COMPOSIZIONE TIPICA DEL POSTO DI LAVORO (PDU)


DATI

FM PRIVILEGIATA

FM NORMALE



00	21/06/2021	EMISSIONE	ING. F. CECCARIELLI
REV.	DATA	DESCRIZIONE/REVISIONE	REVISIONE / APPROVAZIONE
<b>ING. FRANCESCO CECCARIELLI</b>			
COMITANTE		C. PROGETTISTA	
IL CASALE SRL VIA DELL'ACQUARELLA, 11 TREVIGNANO ROMANO (RM)			
OGGETTO		EDIFICIO DESTINATO	
REALIZZAZIONE IMPIANTI ELETTRICI E SPECIALI STRUTTURATI DA ADIBIRE A RESIDENZE SANITARE ASSISTENZIALI VIA DELL'ACQUARELLA-TREVIGNANO ROMANO (RM)		IMPIANTO DI FORZA MOTRICE PIANO TERRA	
COMMESSA N°	DATA COMMESSA	ELABORATO	SCALE
	ES011		1:100
		TOT. PAGINE	PAGE

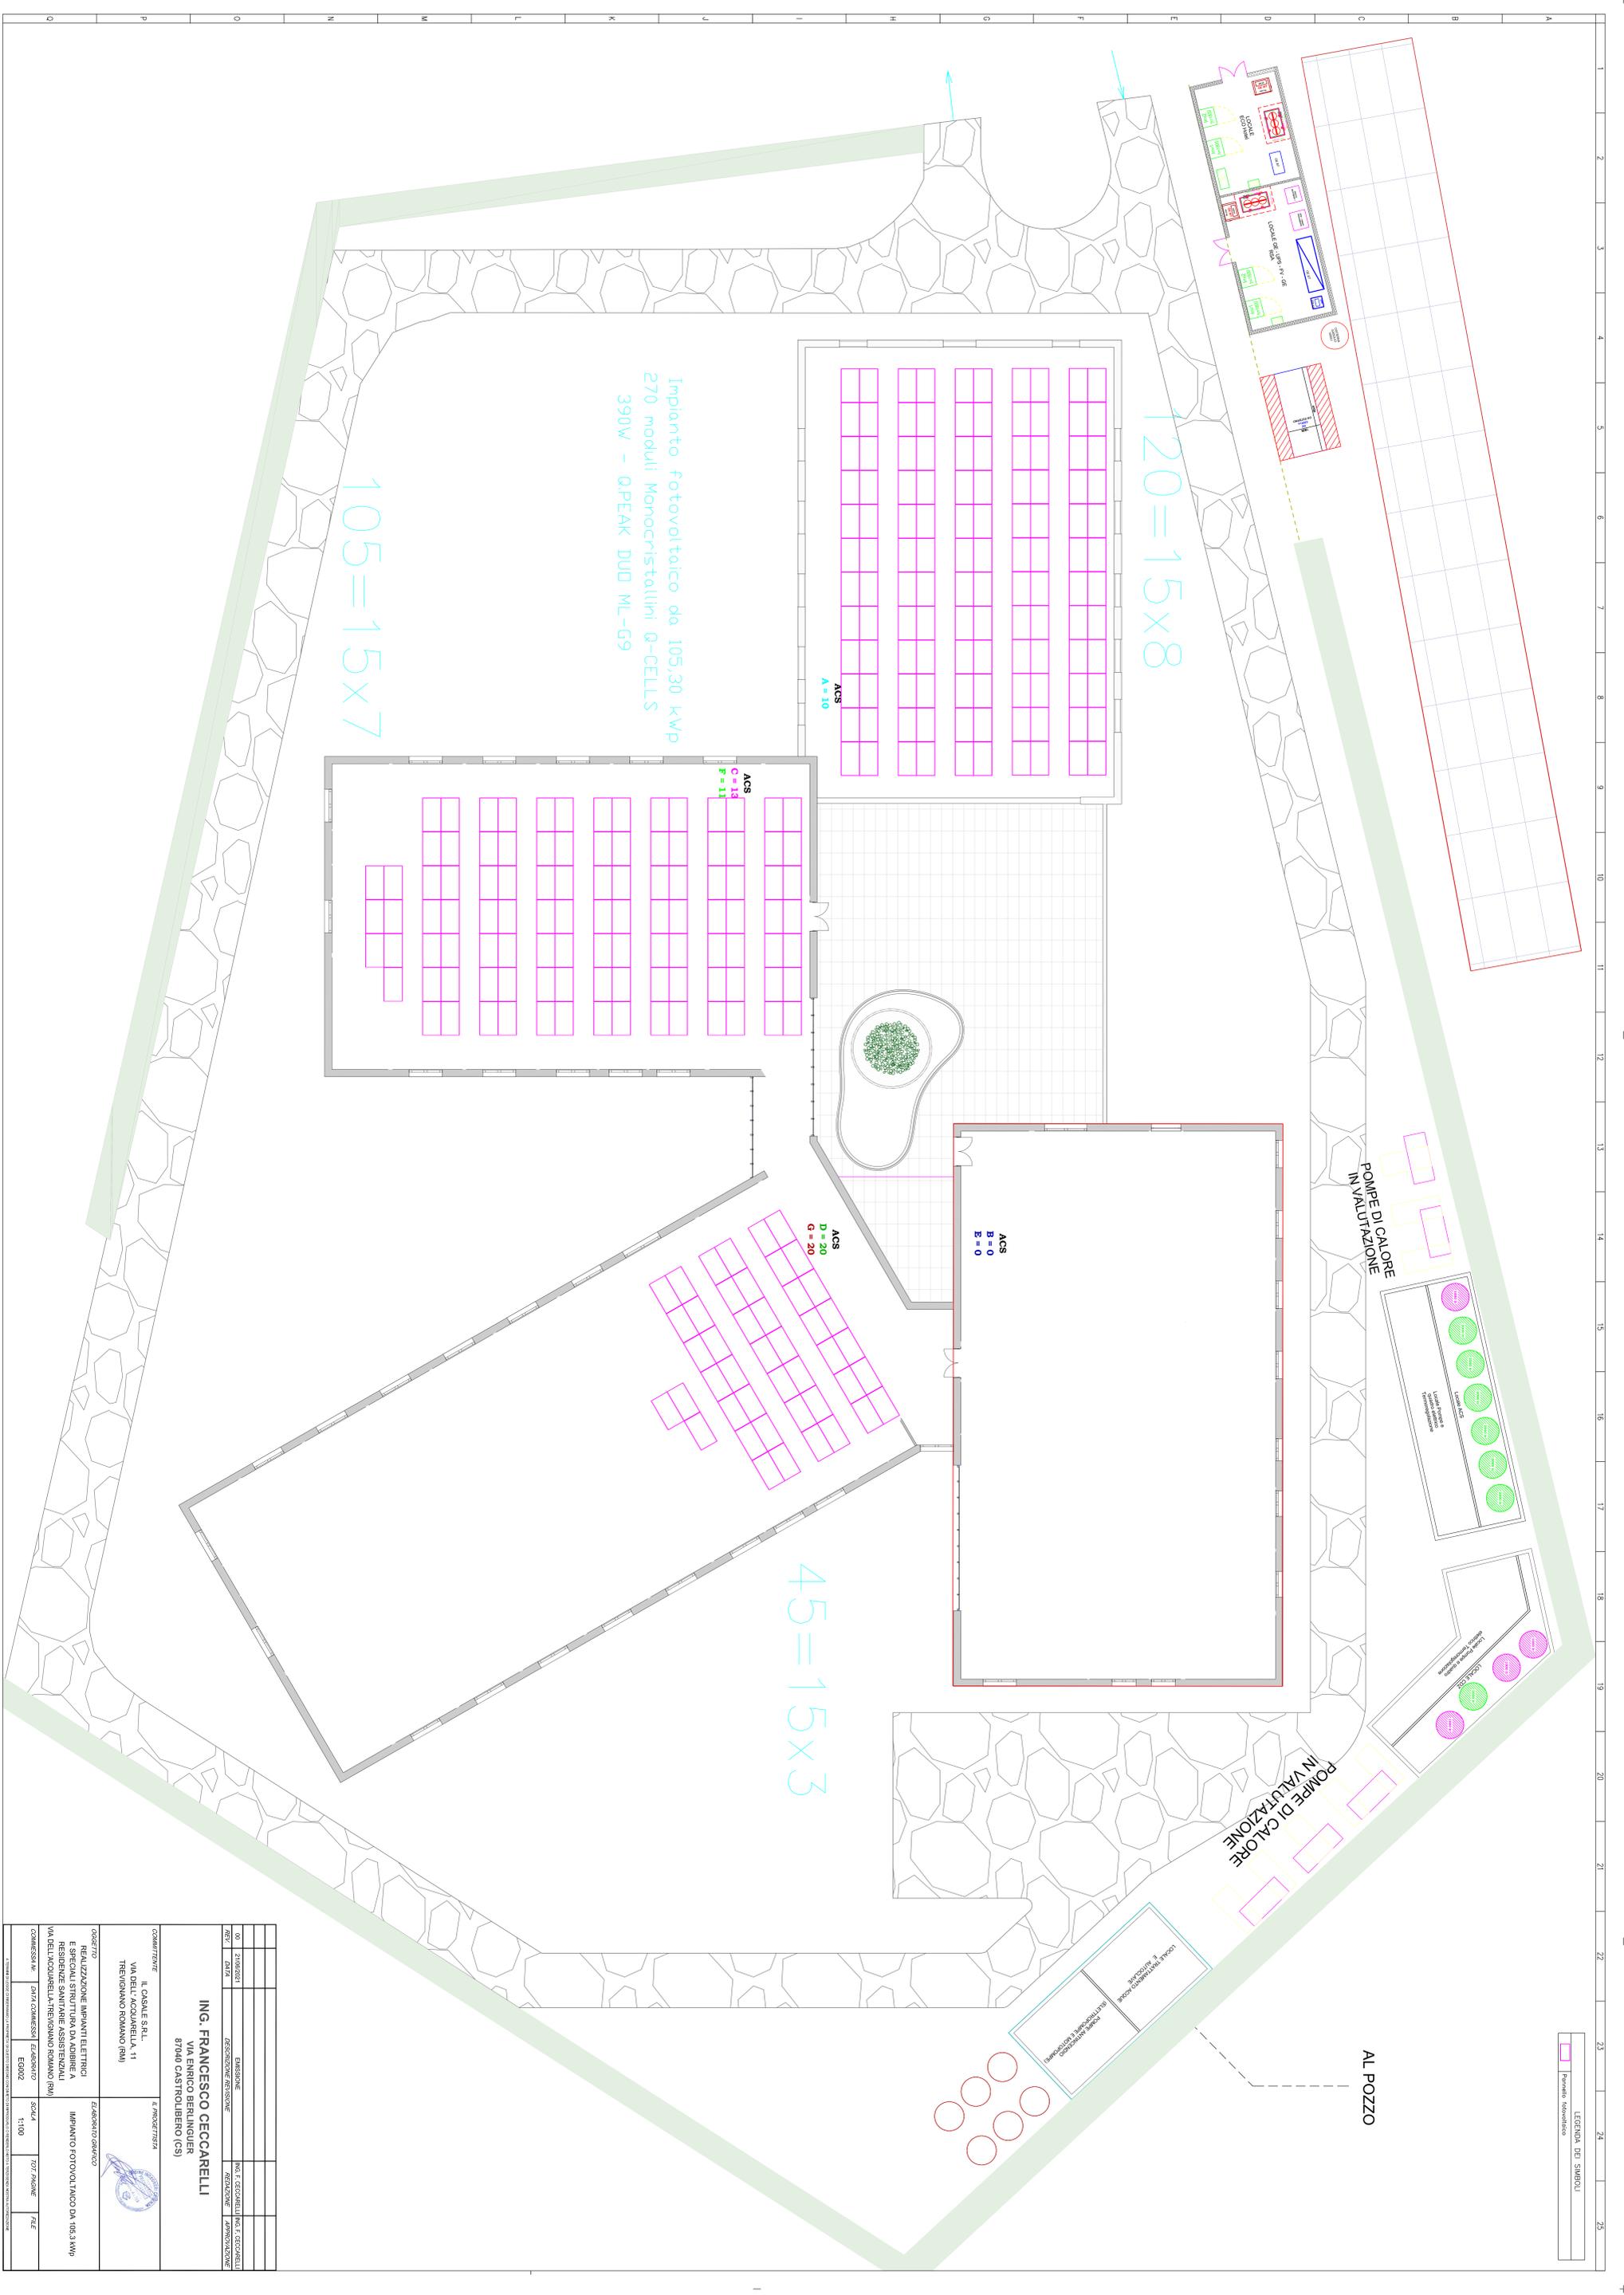


Impianto fotovoltaico da 105,30 kWp  
 270 moduli Monocristallini Q-CELLS  
 390W - Q-PEAK DUD ML-G9

105=15x7

120=15x8

45=15x3

00	21/09/2021	EMMISSIONE	ING. F. CECCARELLI
01	21/09/2021	ASSEGNAZIONE PER SOCCORRE	ING. F. CECCARELLI
02	21/09/2021	PROVAZIONE	PROVAZIONE
<b>ING. FRANCESCO CECCARELLI</b>			
COMMITTENTE		C. PROGETTISTA	
IL CASALE SRL VIA DELL'ACQUARELLA, 11 TREVIGNANO ROMANO (RM)		ING. FRANCESCO CECCARELLI VIA ENRICO BERLINGUER 87100 CASTROLIBERO (CS)	
OGGETTO		ELENCO DEI COMPONENTI	
REALIZZAZIONE IMPIANTI ELETTRICI E SPECIFICI STRUTTURALI DA ADIBIRE A RESIDENZE SANITARE ASSISTENZIALI VIA DELL'ACQUARELLA-TREVIGNANO ROMANO (RM)		IMPIANTO FOTOVOLTAICO DA 105,30 KWp	
COMMISSIONE N°	DATA COMMISSIONE	ELABORAZIONE	SCALE
	ES002		1:100
			TOT. PAGINE
			PAGE

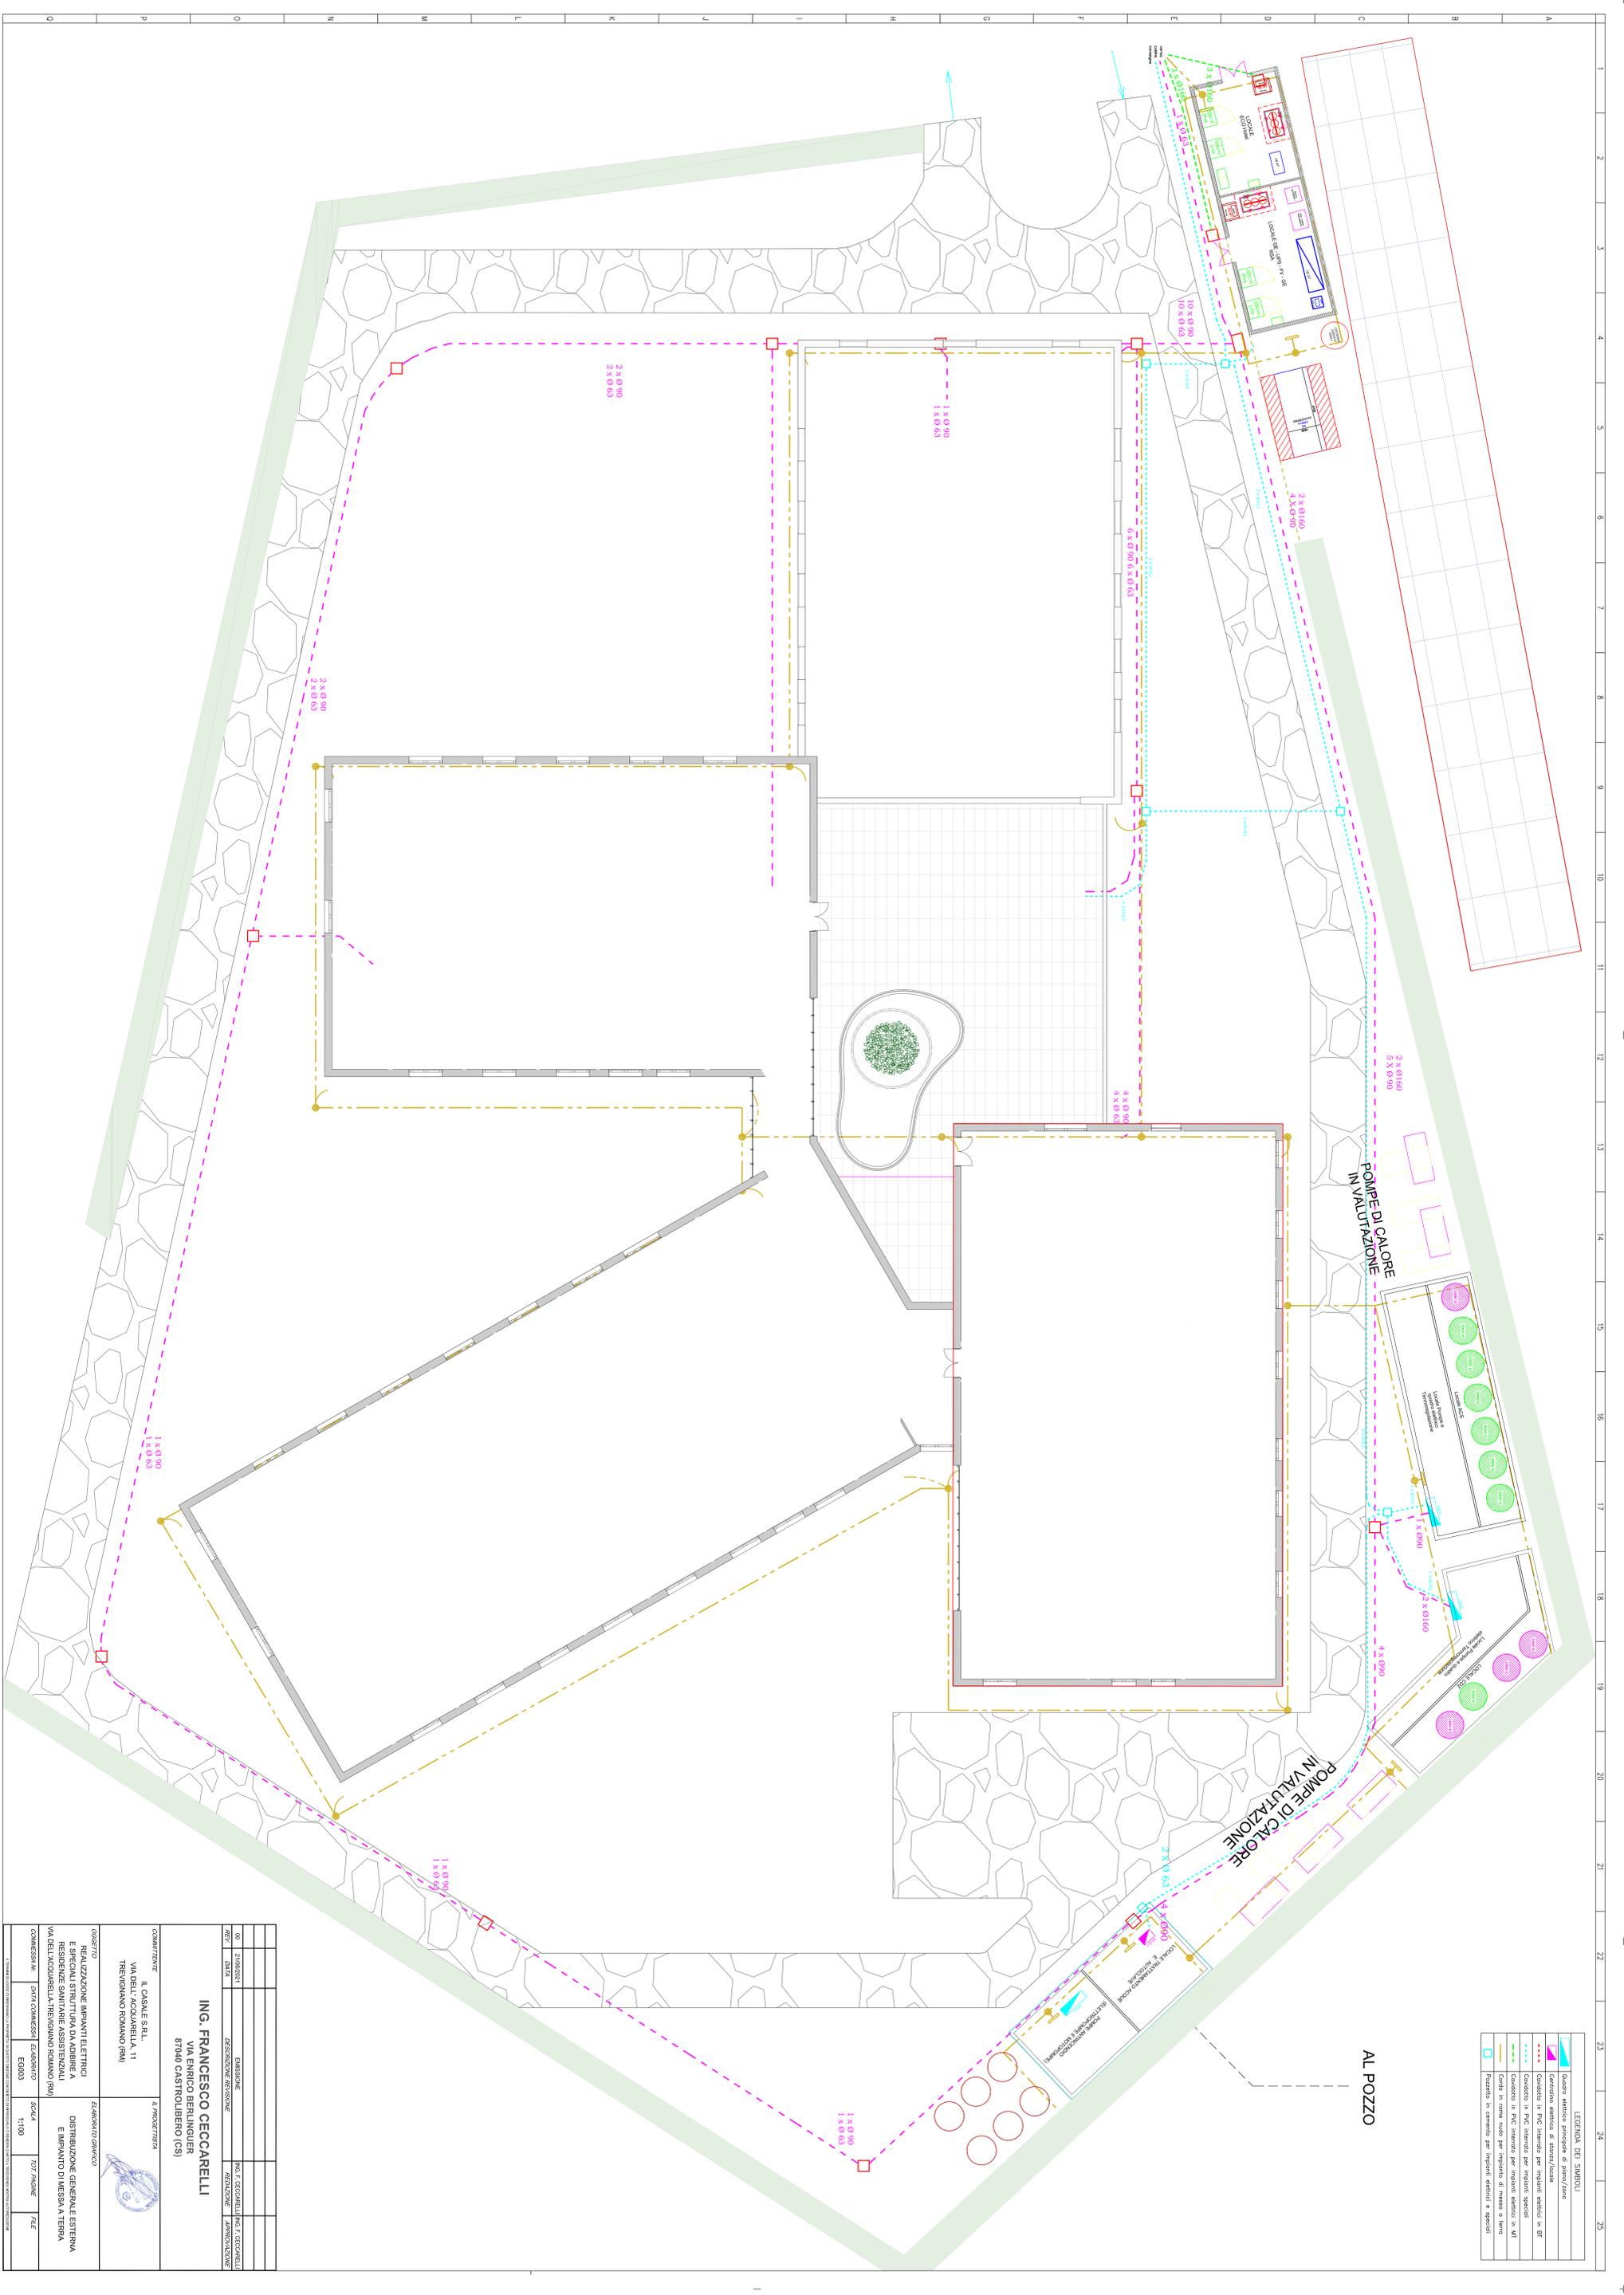

**LEGENDA DEI SIMBOLI**

- Quadro elettrico principale di piano/piano
- Quadro elettrico di stanza/località
- Condotta in PVC intesa per impianti edifici in BT
- Condotta in PVC intesa per impianti speciali
- Condotta in PVC intesa per impianti edifici in MT
- Condotti in gommapiuma per impianto di messa a terra
- Frazzetto in cemento per impianti edifici e speciali

<b>PROGETTO</b>	REALIZZAZIONE IMPIANTI ELETTRICI E SPECIALI STRUTTURATI DA ADIBIRE A RESIDENZE SANITARE ASSISTENZIALI VIA DELL'ACQUABELLA-TREVIGNANO ROMANO (RM)	DISTRIBUZIONE GENERALE ESTERNA E IMPIANTI DI MESSA A TERRA	
<b>COMITENTE</b>	IL CASALE SRL VIA DELL'ACQUABELLA, 11 TREVIGNANO ROMANO (RM)	EDIFICIO RESIDENZIALE	
<b>PROGETTISTA</b>	ING. FRANCESCO CECCARRELLI VIA ENRICO BERLINGUER 87100 CASTROLIBERO (CS)		
<b>PROGETTO</b>	03/21/09/02/01	<b>EMMISSIONE</b>	ING. F. CECCARRELLI (ING. F. CECCARRELLI)
<b>PROGETTO</b>	03/21/09/02/01	<b>REVISIONE</b>	REVISIONE
<b>COMMISSIONE</b>	DATA COMMISSIONE	<b>ES</b>	ES
<b>COMMISSIONE</b>	ES003	<b>SCALE</b>	1:100
<b>COMMISSIONE</b>	ES003	<b>DATA</b>	2021 MAGGIO
<b>COMMISSIONE</b>	ES003	<b>FILE</b>	



LEGENDA DEI SIMBOLI	
	Quadro elettrico principale di piano/piano
	Conduttore elettrico di stanza/località
	Conduttore elettrico in sezione speciale per impianti speciali



00	21/09/2021	EMMISSIONE	ING. F. CECCARIELLI
REV.	DATA	DESCRIZIONE/REVISIONE	REVISIONE / APPROVAZIONE
<b>ING. FRANCESCO CECCARIELLI</b>			
COMITANTE		IL CASALE SRL	
VIA DELL'ACQUARELLA, 11		VIA ENRICO BERLINGUER	
TREVIGNANO ROMANO (RM)		07100 CASTROLIBERO (CS)	
OGGETTO		CANALIZZAZIONE PRINCIPALE INTERNA	
REALIZZAZIONE IMPIANTI ELETTRICI		IMPIANTO ELETTRICO	
E SPECIFICI STRUTTURATI DA ADIBIRE A		PIANO TERZA	
RESIDENZE SANITARE ASSISTENZIALI		TUTTI	
VIA DELL'ACQUARELLA-TREVIGNANO ROMANO (RM)		TUTTI	
COMMESSA N°	DATA COMMESSA	ES005	SCALE
			1:100
			TOT. PAGINE
			2/2

LEGENDA DEI SIMBOLI	
	Quadro elettrico principale di piano/piano
	Canalizio elettrico di stanza/località
	Canali elettrici in scudo zincato per impianti attivi



00	21/09/2021	EMMISSIONE	ING. F. CECCARIELLI
REV. 1	21/09	ASSEGNAZIONE PRELIMINARE	PROIEZIONE 1 APPROVAZIONE
<b>ING. FRANCESCO CECCARIELLI</b>			
COMMITTENTE		IL CASALE SRL	
		VIA DELL'ACQUARELLA, 11	
		TREVIGNANO ROMANO (RM)	
OGGETTO		REALIZZAZIONE IMPIANTI ELETTRICI E SPECIALI STRUTTURE DA ADBIRE A RESIDENZE SANITARE ASSISTENZIALI VIA DELL'ACQUARELLA-TREVIGNANO ROMANO (RM)	
COMMESSA N°		2474 COMMESSA ELABORATO ES008	
CANALIZZAZIONE PRINCIPALE INTERNA		IMPIANTO ELETTRICO	
PIANO PRIMO		SCALA 1:100	
TUTTO INGEN. F. CECCARIELLI		TUTTO INGEN. F. CECCARIELLI	

LEGENDA DEI SIMBOLI	
	Quadro elettrico principale di piano/piano
	Quadro elettrico di stanza/località
	Candele protettive in sezione staccata per impianti speciali



00	21/09/2021	EMMISSIONE	ING. F. CECCARIELLI
REV.	DATA	DESCRIZIONE/REVISIONE	REVISIONE / APPROVAZIONE
<b>ING. FRANCESCO CECCARIELLI</b>			
COMITANTE		IL CASALE SRL	
VIA DELL'ACQUARELLA, 11		VIA ENRICO BERLINGUER	
TREVIGNANO ROMANO (RM)		07100 CASTROLIBERO (CS)	
REALIZZAZIONE IMPIANTI ELETTRICI E SPECIALI STRUTTURE DA ADIBIRE A RESIDENZE SANITARE ASSISTENZIALI		CANALIZZAZIONE PRINCIPALE INTERNA	
VIA DELL'ACQUARELLA-TREVIGNANO ROMANO (RM)		IMPIANTI SPECIALI	
COMMESSA N° DATA COMMESSA ELABORATO		PIANO TERZA	
E0907		TUTTA	
SCALA		TUTTA	
1:100		TUTTA	