


1661
 PLANIMETRIA
 SCALA 1: 2.000
 NORD

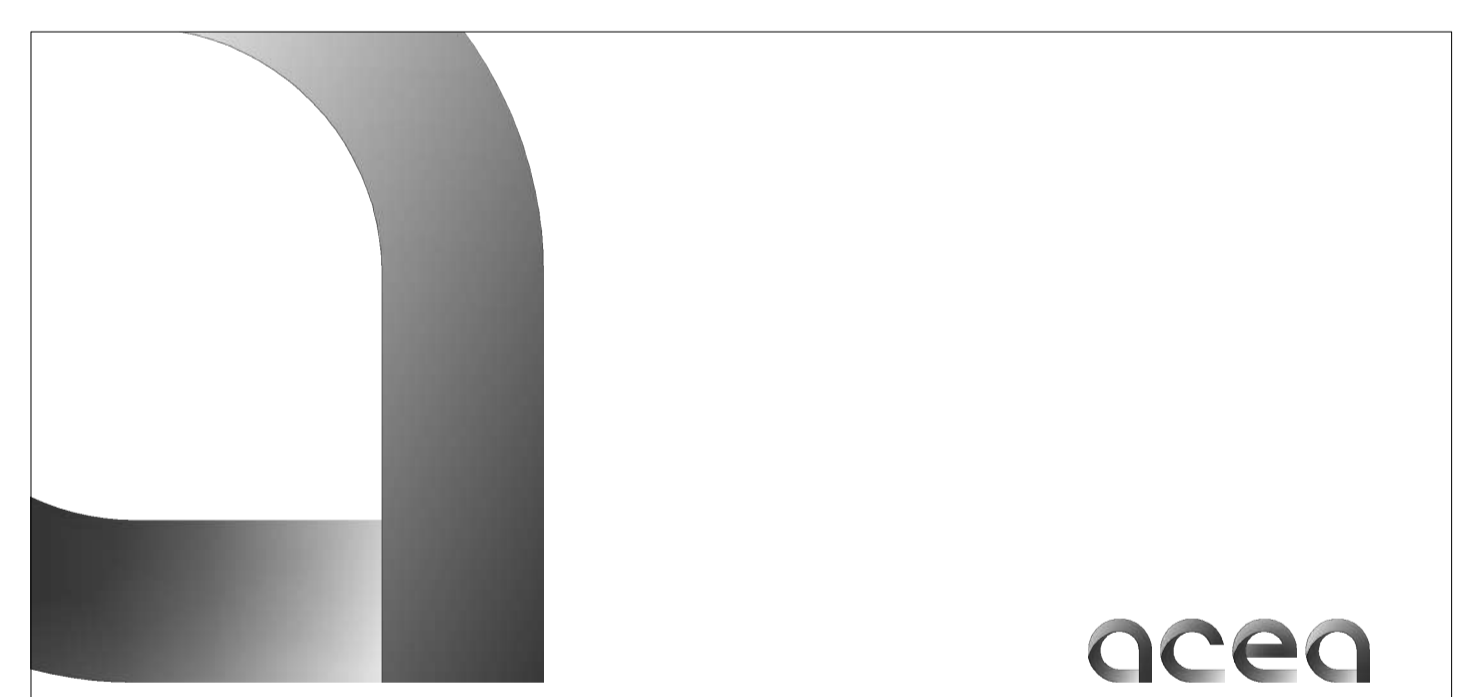

Il Responsabile del Procedimento in fase di progettazione

acea acqua ACEA ATO 2 SPA

acea
 ACEA ELABORI SPA



ELABORATO
ST49 D 002 O

DATA SETTEMBRE 2018 SCALA 1:2.000

Responsabile Ingegneria
 Ing. Antonio Iete

Responsabile Team Progetti e Lavori
 Ing. Davide D'Ottavio

Capo Progetto
 Ing. Angelo Marchetti

Collaboratori
 Ing. Nicola Epifanio

Coordinatore per la sicurezza in fase di Progettazione
 Ing. Angelo Marchetti

Consulente esterno
 Ecomar S.r.l.

INTERVENTO DI MESSA IN SICUREZZA DEL COLLETTORE COBIS – DEMOLIZIONE DEL PONTE STRADALE – REALIZZAZIONE PASSERELLA PEDONALE E SISTEMAZIONE SPONDALE DEL FOSSO MORICHELLA
 COMUNE DI TREVIGNANO ROMANO (RM)

PROGETTO DEFINITIVO

PLANIMETRIA GENERALE

AGG. N.	DATA	NOTE	FIRMA
1			
2			
3			