

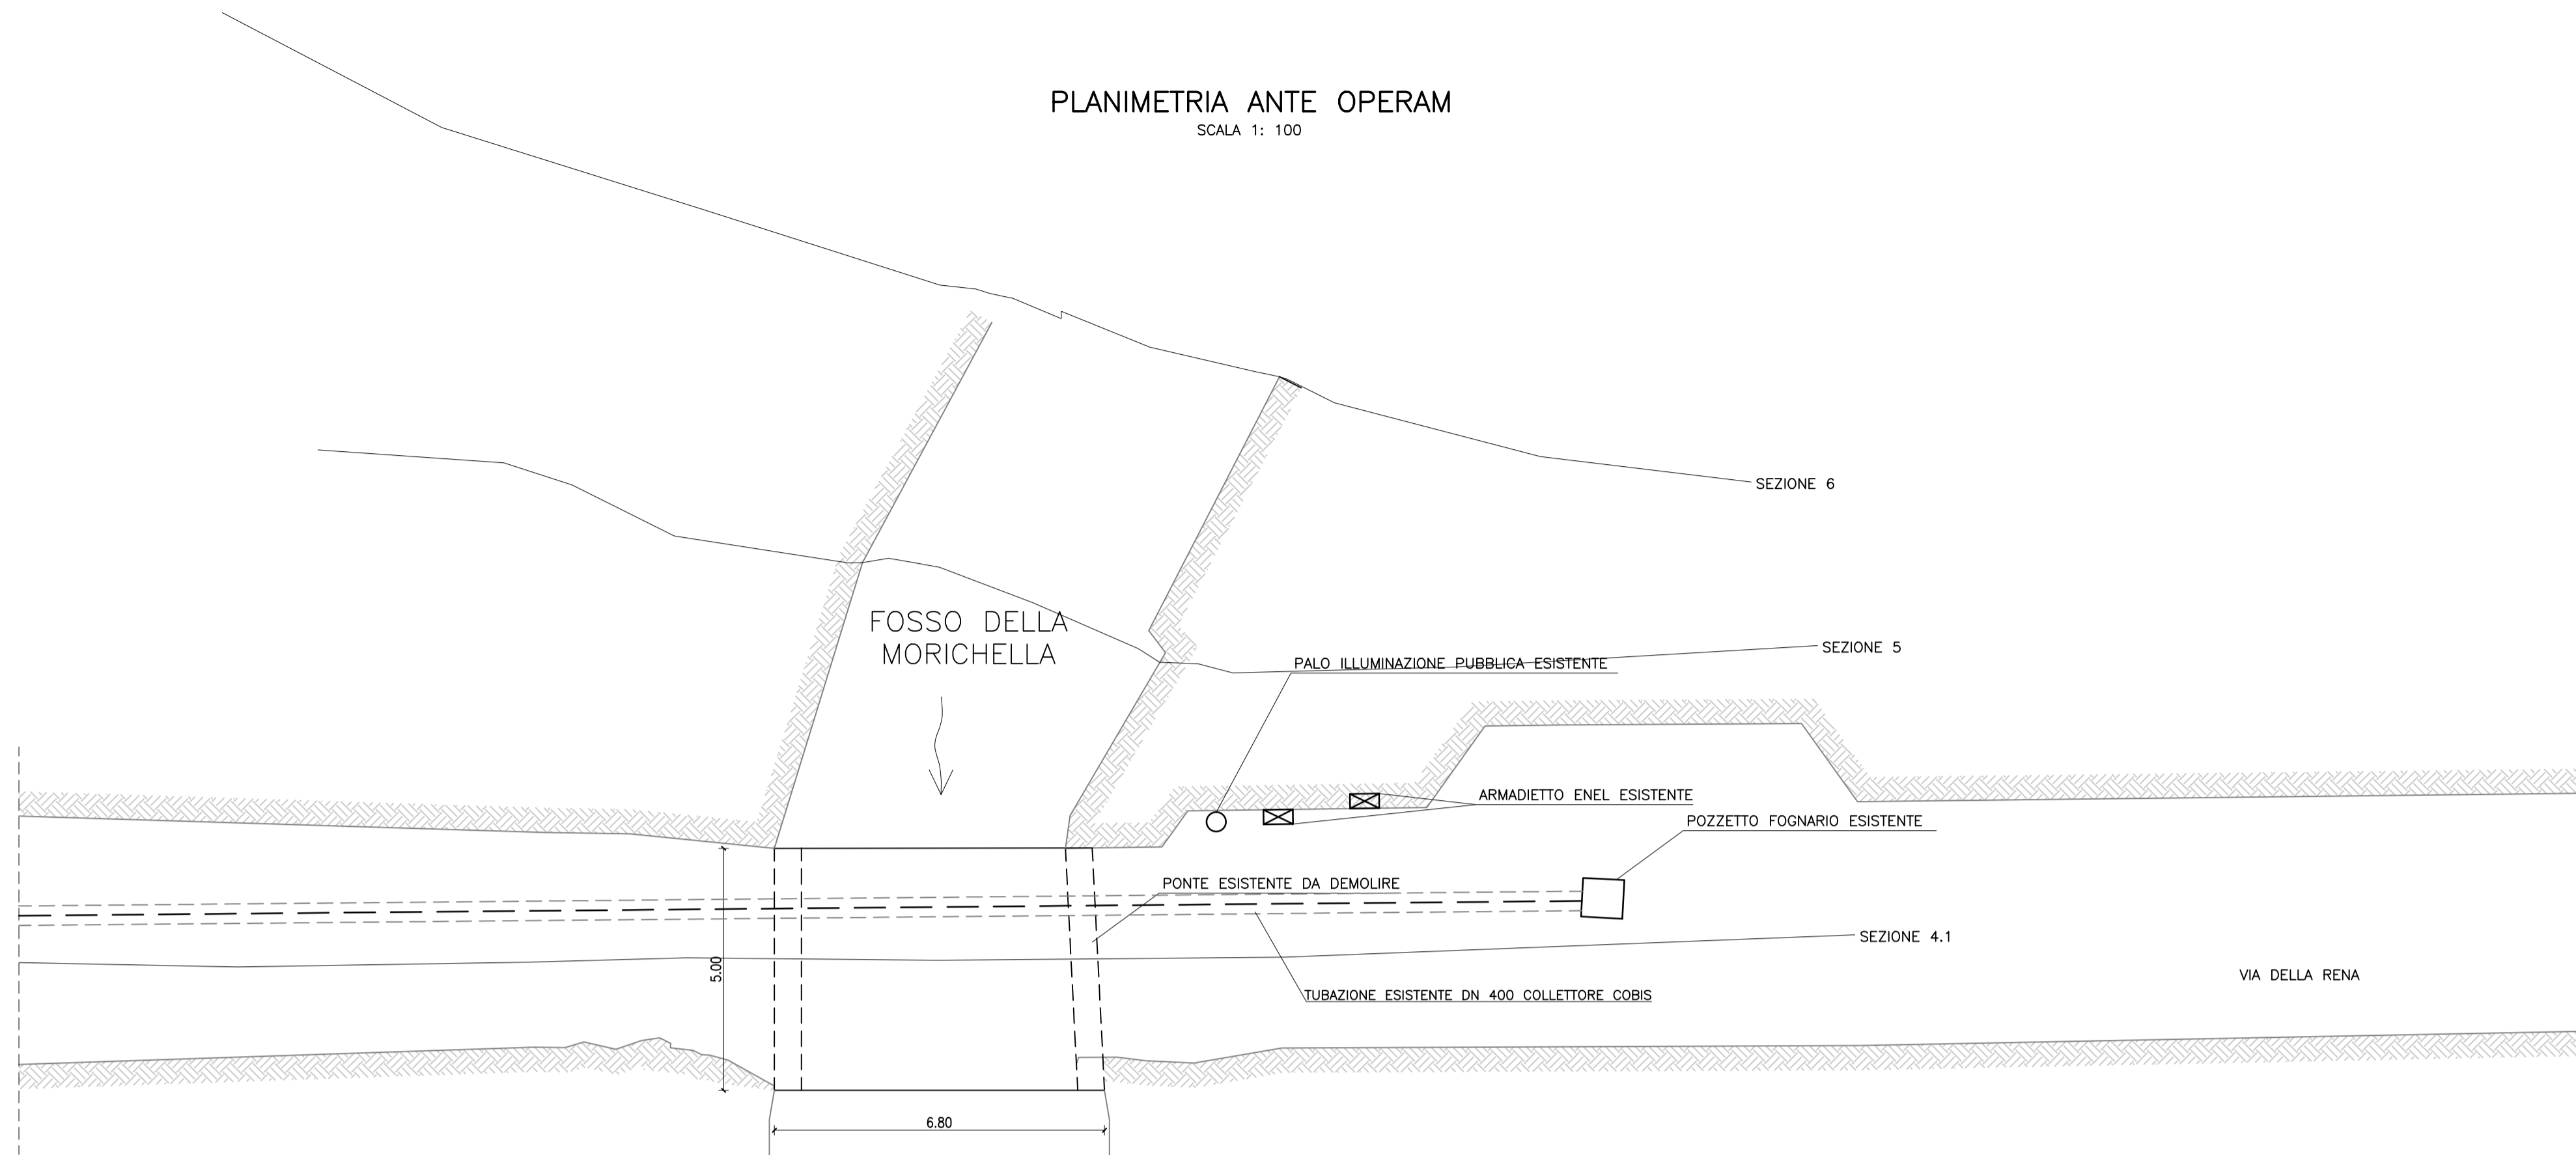


PLANIMETRIA ANTE OPERAM
SCALA 1: 100

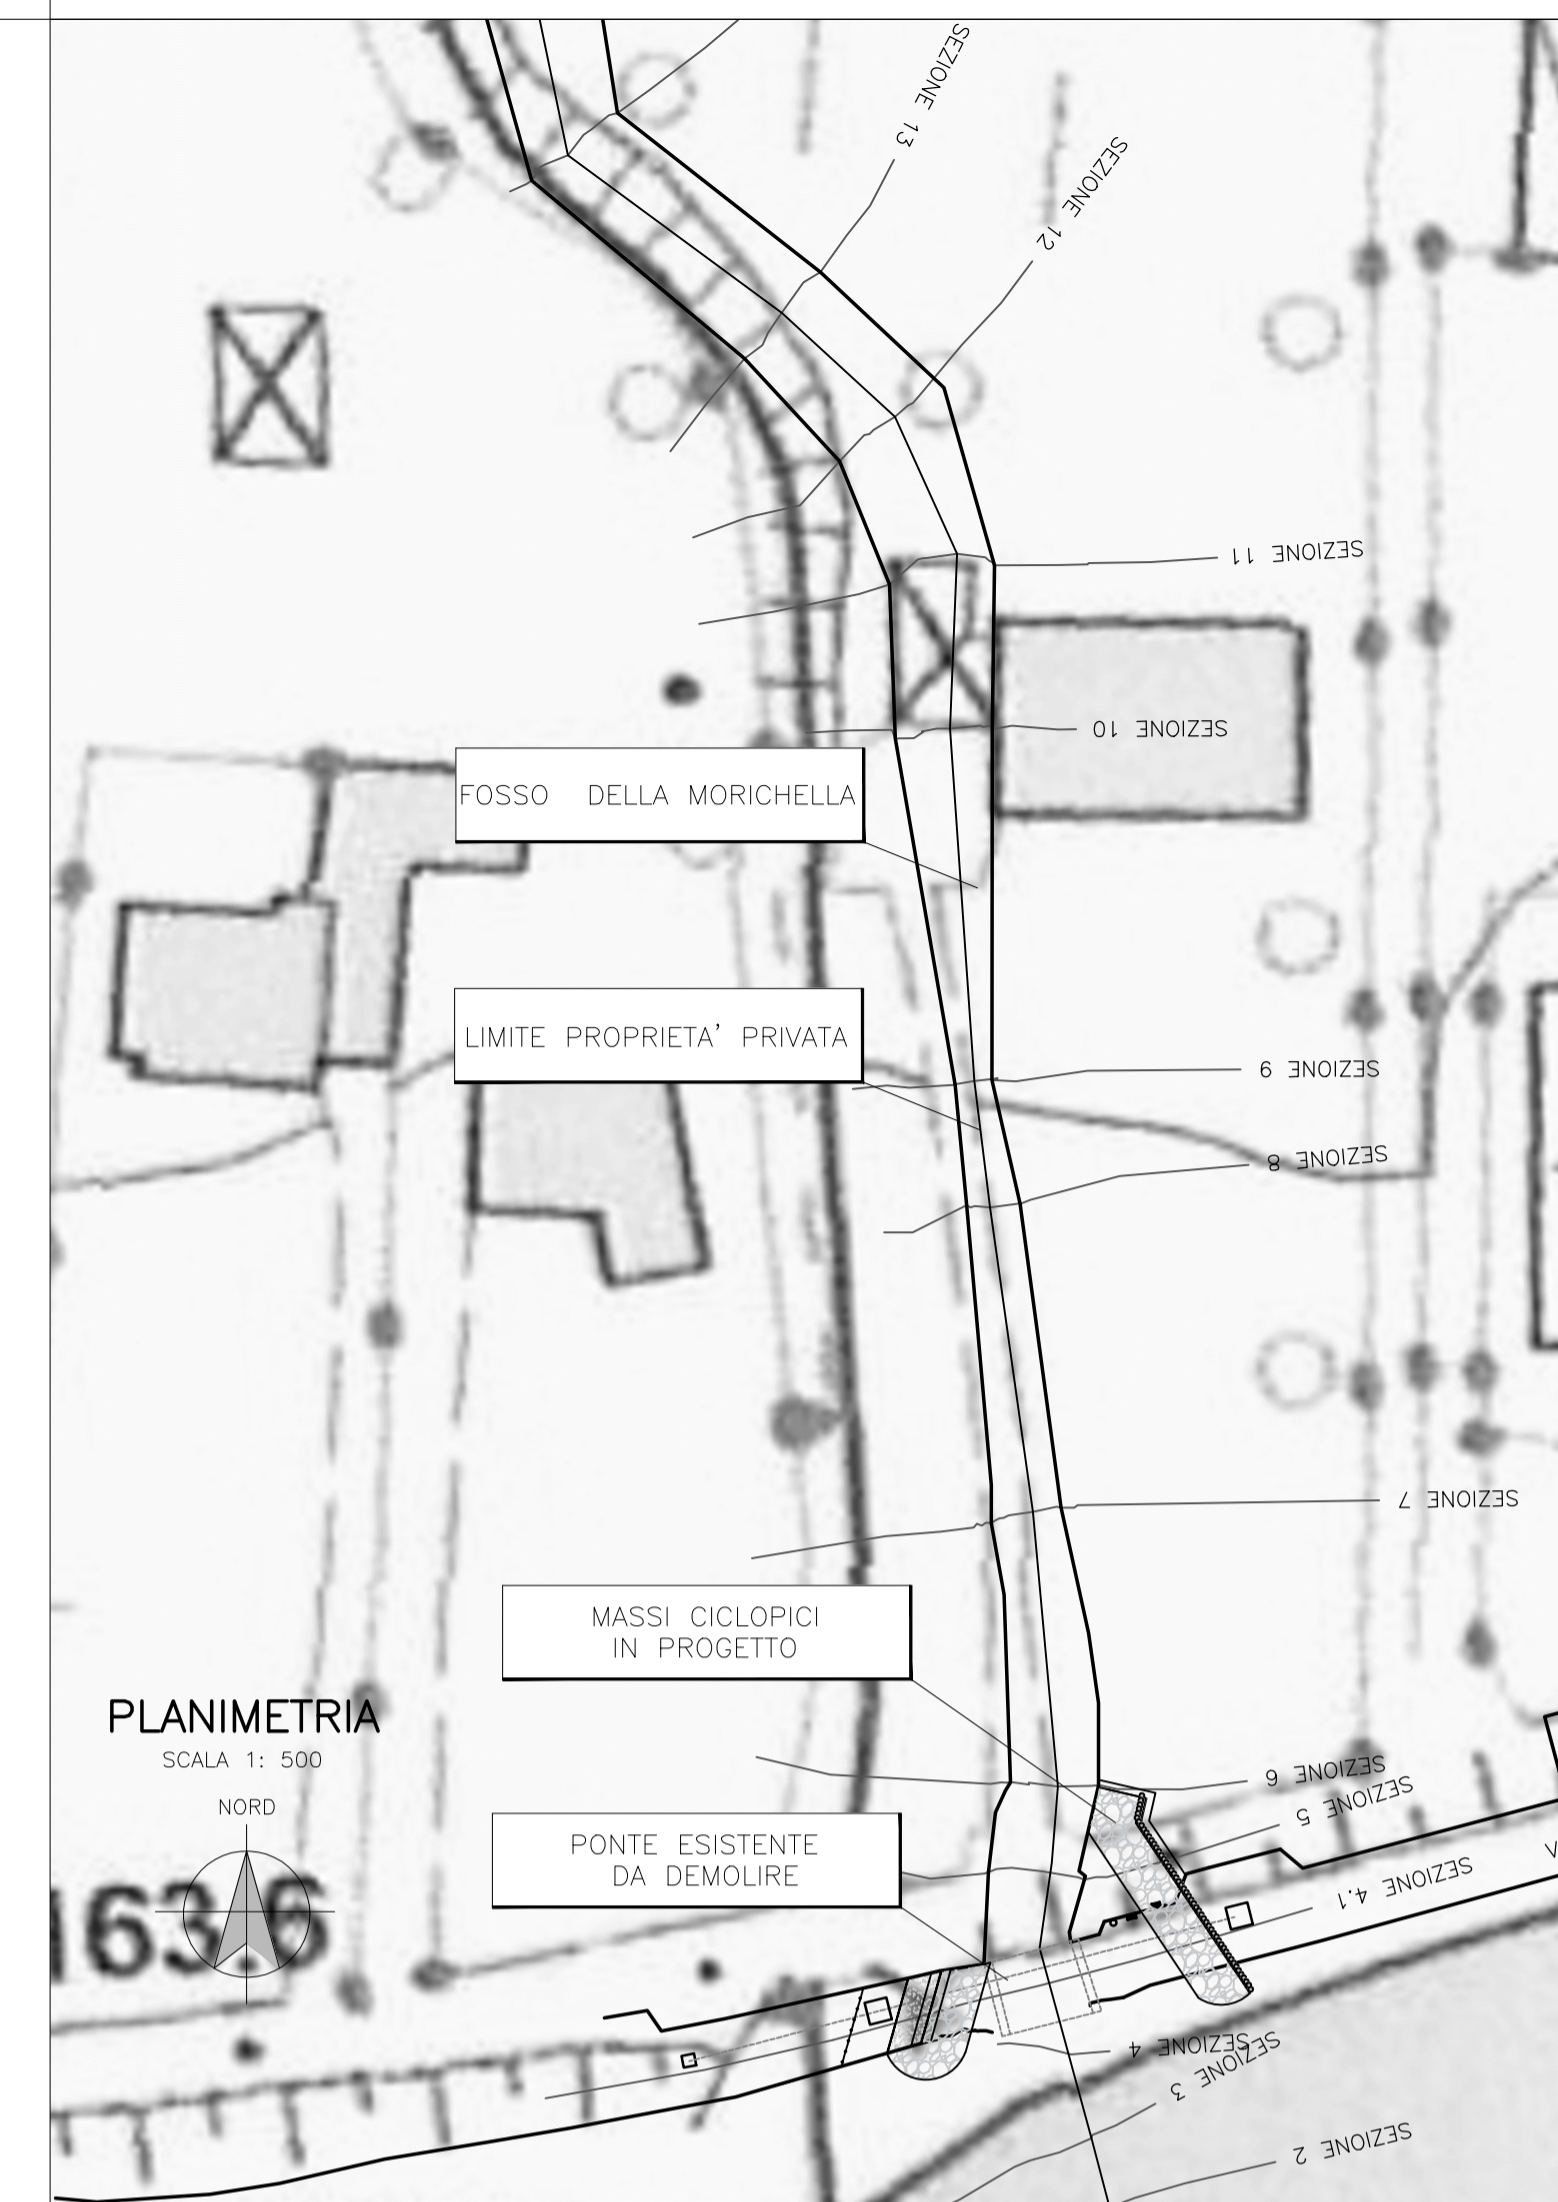

SEZIONE 4.1 ANTE OPERAM
SCALA 1: 100

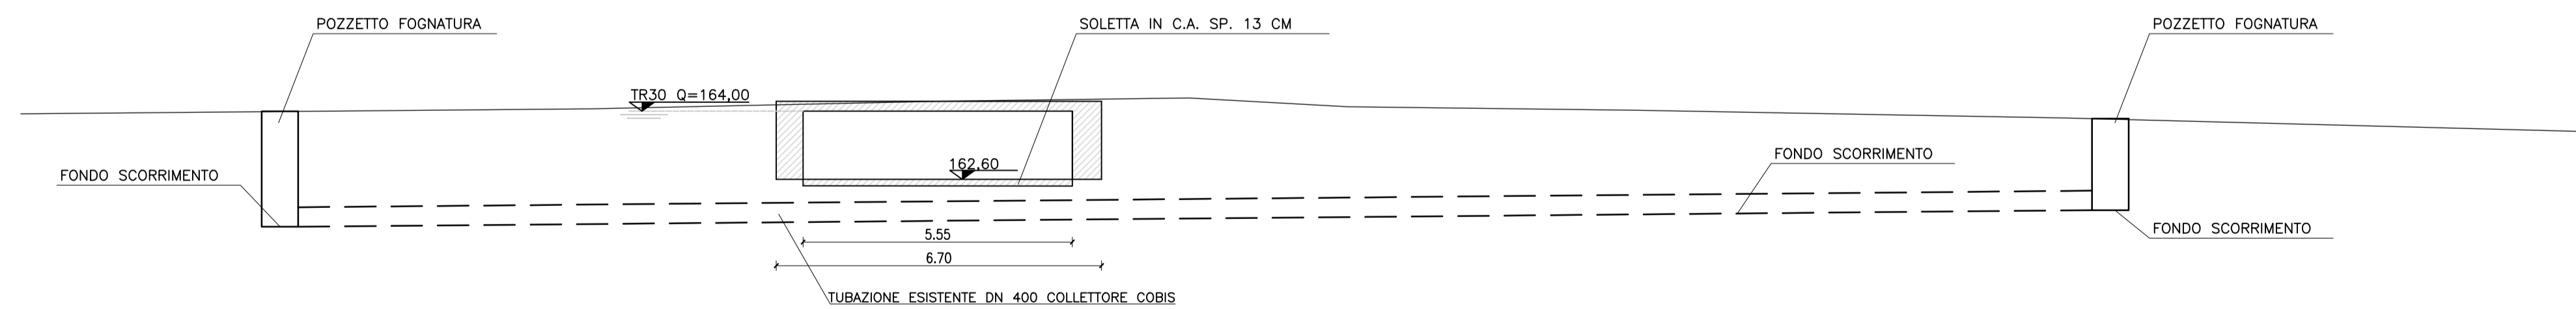

PLANIMETRIA
SCALA 1: 500



Il Responsabile del Procedimento in fase di progettazione

acea acqua ACEA ATO 2 SPA

acea
ACEA ELABORATI SPA

ELABORATO
ST49 D 004 O

DATA **SETTEMBRE 2018** | SCALA **1:100**

INTERVENTO DI MESSA IN SICUREZZA DEL COLLETTORE COBIS – DEMOLIZIONE DEL PONTE STRADALE – REALIZZAZIONE PASSERELLA PEDONALE E SISTEMAZIONE SPONDALE DEL FOSSO MORICHELLA COMUNE DI TREVIGNANO ROMANO(RM)

PROGETTO DEFINITIVO

Responsabile Ingegneria
Ing. Antonio Iete

Responsabile Team Progetti e Lavori
Ing. Davide D'Ottavio

Capo Progetto
Ing. Angelo Marchetti

Collaboratori
Ing. Nicola Epifanio

Coordinatore per la sicurezza in fase di Progettazione
Ing. Angelo Marchetti

Consulente esterno
Ecomar S.r.l.

ANTE OPERAM – PLANIMETRIA E SEZIONE

AGG. N.	DATA	NOTE	FIRMA
1			
2			
3			