PLANIMETRIA
SCALA 1: 100

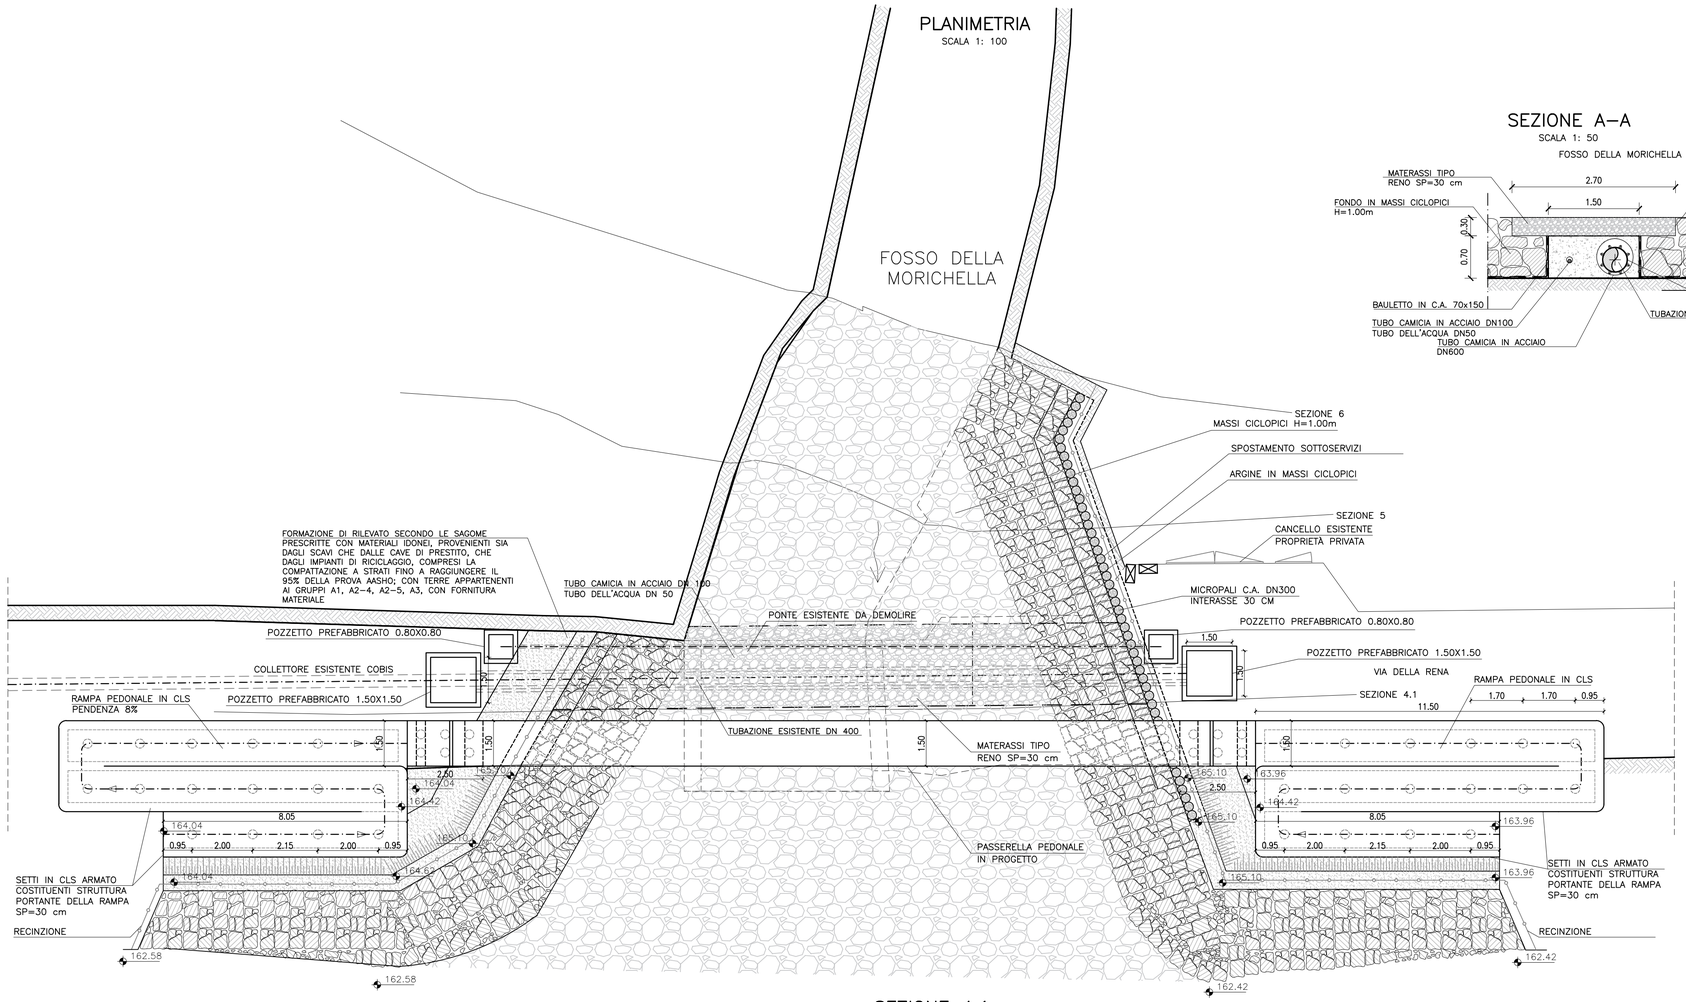

SEZIONE A–A
SCALA 1: 50

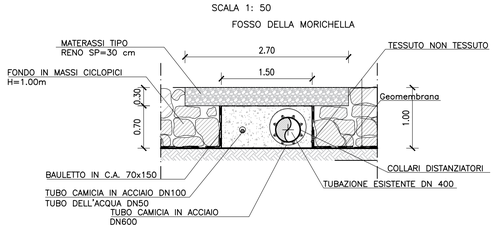

SEZIONE 4.1
SCALA 1: 100

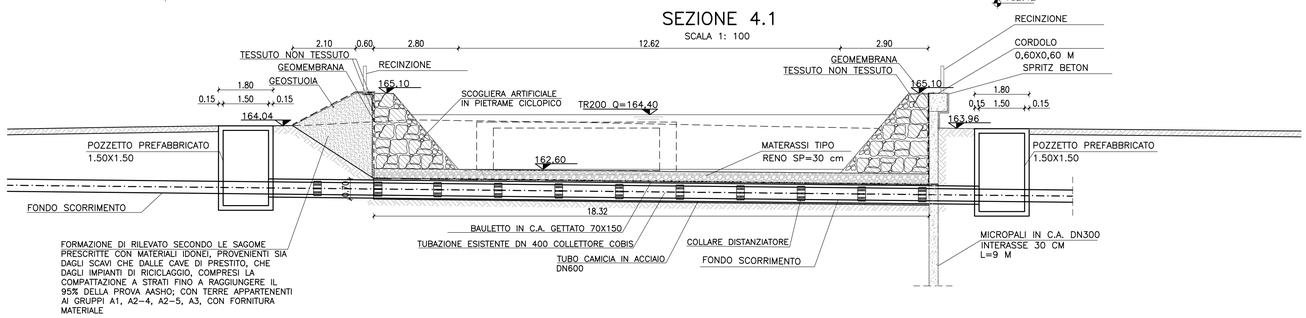

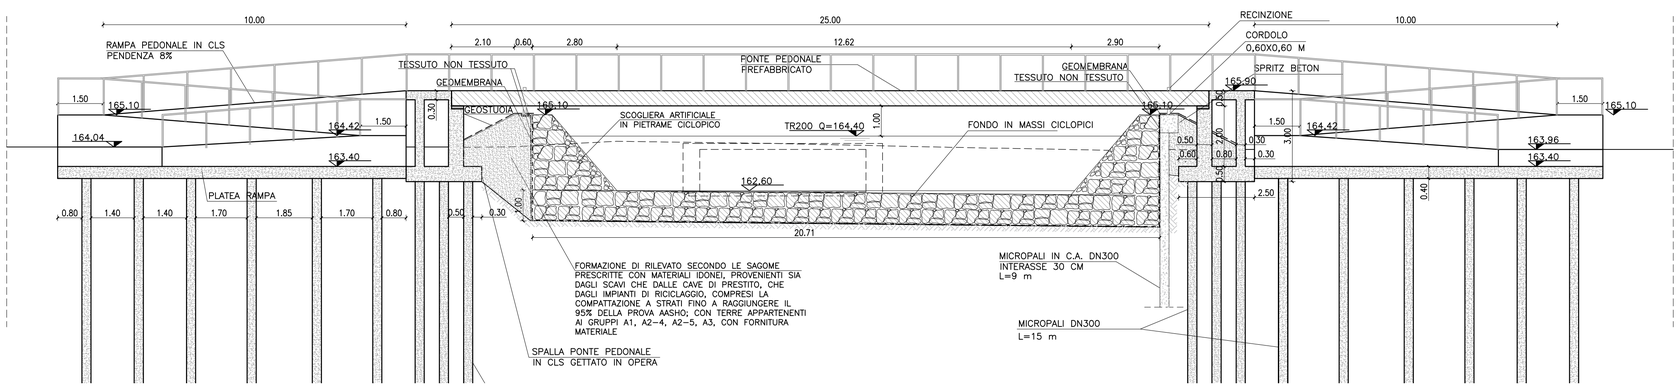

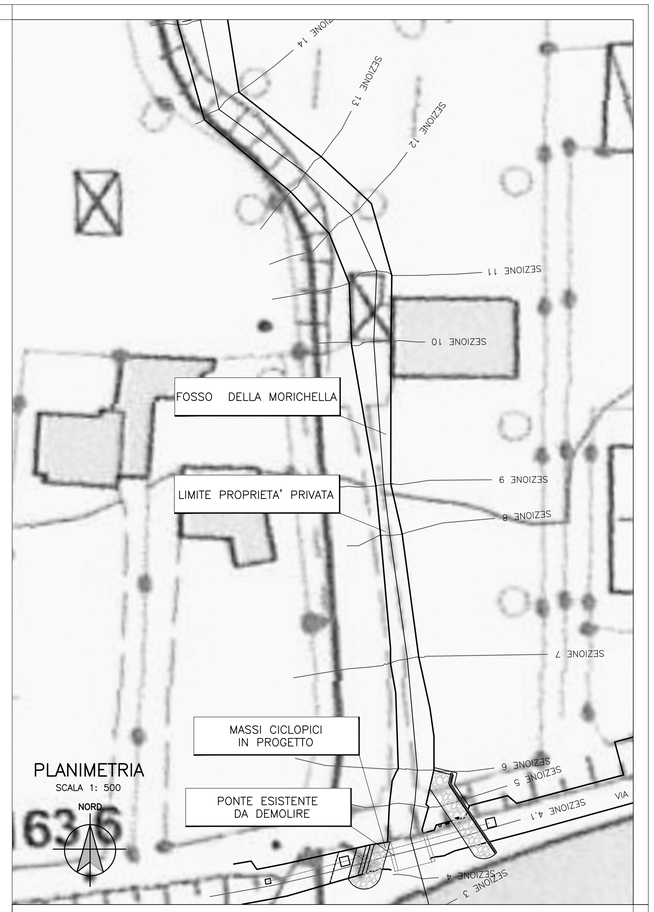

PLANIMETRIA
SCALA 1: 500

acea

acea acqua — ACEA ATO 2 SPA

Il Responsabile del Procedimento in fase di progettazione

acea — ACEA ELABORI SPA — RINA

ELABORATO
ST49 D 0005 0

DATA SETTEMBRE 2018 | SCALA 1:100

INTERVENTO DI MESSA IN SICUREZZA DEL COLLETTORE COBIS – DEMOLIZIONE DEL PONTE STRADALE – REALIZZAZIONE PASSERELLA PEDONALE E SISTEMAZIONE SPONDALE DEL FOSSO MORICHELLA COMUNE DI TREVIGNANO ROMANO(RM)

PROGETTO DEFINITIVO

Responsabile Ingegneria
Ing. Antonio Iele

Responsabile Team Progetti e Lavori
Ing. Davide D'Ottavio

Capo Progetto
Ing. Angelo Marchetti

Collaboratori
Ing. Nicola Epifanio

POST OPERAM – PLANIMETRIA E SEZIONI

AGG. N.	DATA	NOTE	FIRMA
1			
2			
3			

Coordinatore per la sicurezza in fase di Progettazione
Ing. Angelo Marchetti

Consulente esterno
Ecomar S.r.l.