CITTA' METROPOLITANA
DI ROMA CAPITALE

COMUNE DI TREVIGNANO
ROMANO

COMUNE DI TREVIGNANO ROMANO

Prolungamento della pista ciclabile lungo la strada circumlacuale del lago di Bracciano per il tratto dal Km 8 della via Settevene Palo fino al bivio con la SP 12b, e sulla via Trevignanese al confine con il Comune di Roma.

Il Sindaco:
Dott.ssa Claudia Maciucchi

Il Responsabile Unico del Procedimento

I progettisti:
Ing. Alfonso Minnucci
Arch. Costantino Avincola
Arch. Valerio B. Cosentino

Titolo:

PLANIMETRIA PARTICELLARE DI ESPROPRIO
COMPARTO OVEST

Data:	Scala:	Tavola:
DICEMBRE 2019	1:1.000	2g/1

LEGENDA

SIMBOLOGIA DEL PIANO PARTICELLARE

	COLORE	DESCRIZIONE		COLORE	DESCRIZIONE
ESISTENTE		CORSI D'ACQUA	ESPROPRIO		SUPERFICI DA ESPROPRIARE
		STRADE PUBBLICHE			SUPERFICIE DA OCCUPARE TEMPORANEAMENTE
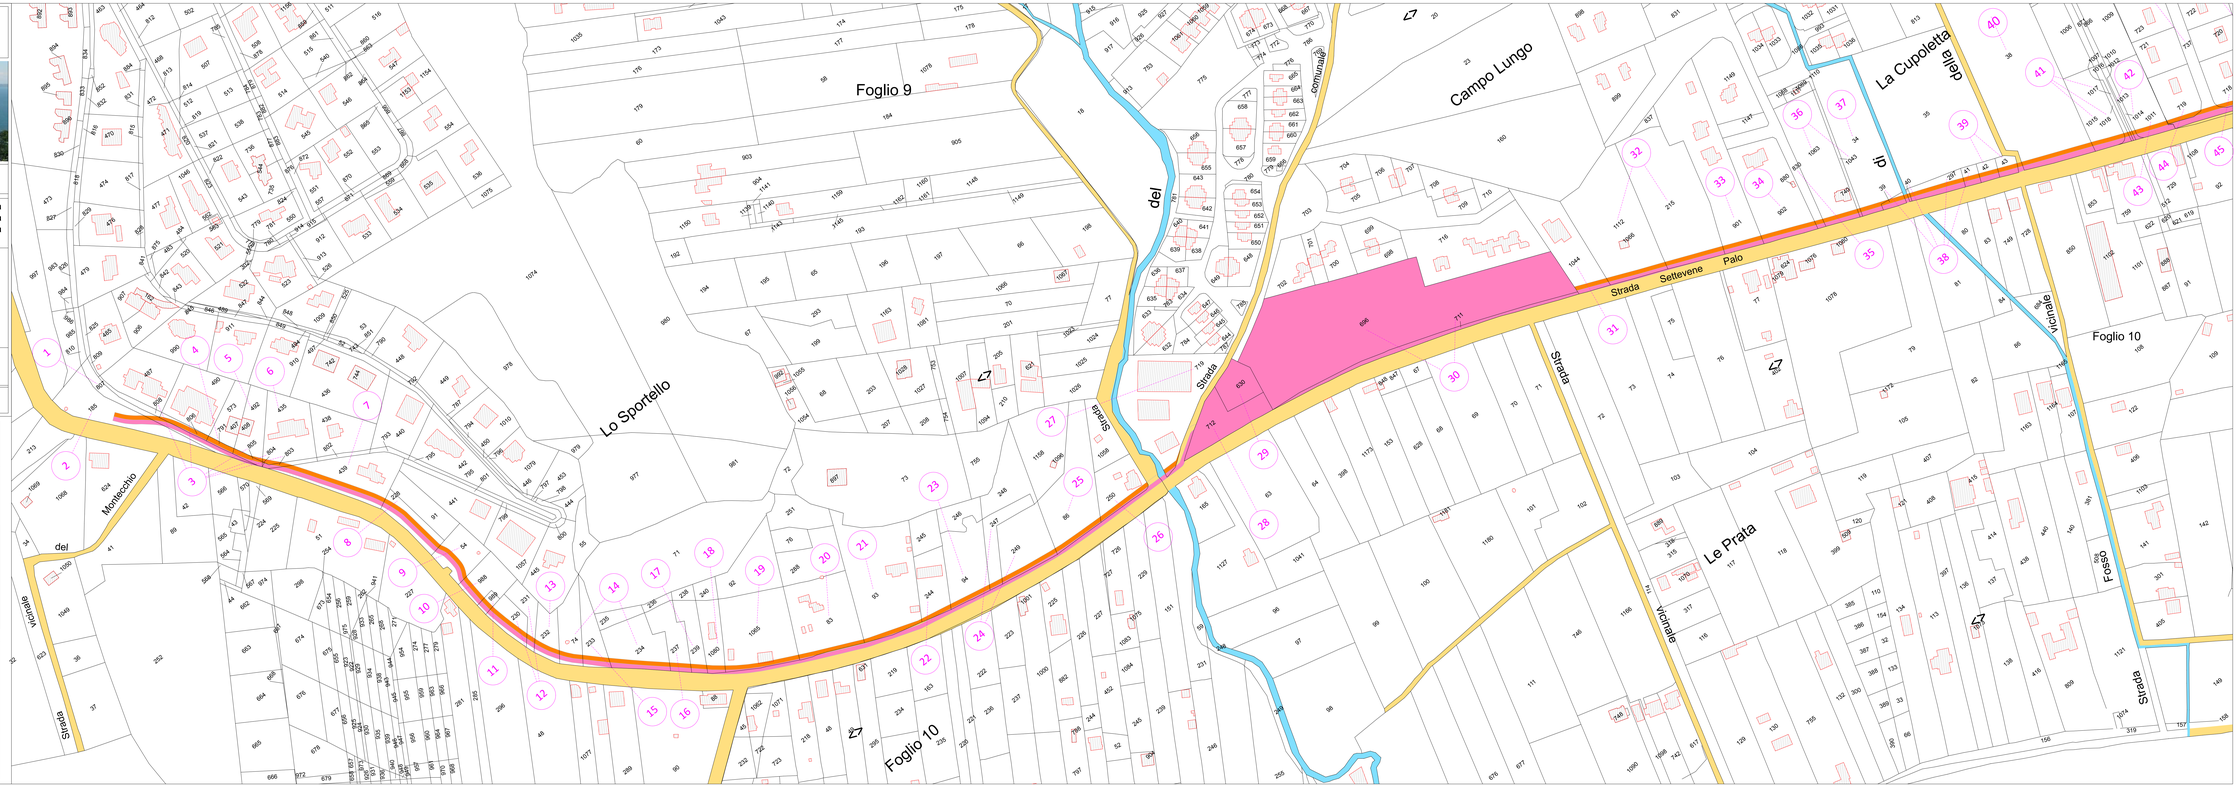
QUADRO DI UNIONE GENERALE