

**COMUNE DI
TREVIGNANO ROMANO**

**P.P.E. Sfasciacarrozze-Capocroce
LAVORI DI MESSA IN SICUREZZA**

C.U.P. Codice CUP - F67H18003360001

**PROGETTO ESECUTIVO
VIA CAPOCROCE**

TAV. 2b DEMOLIZIONI

il progettista:


Dott. Ing. Carlo Marsaglia



Data : Agosto 2022

Aggiornamenti :

Planimetria Sc. 1/500 DEMOLIZIONI VIA CAPOCROCE

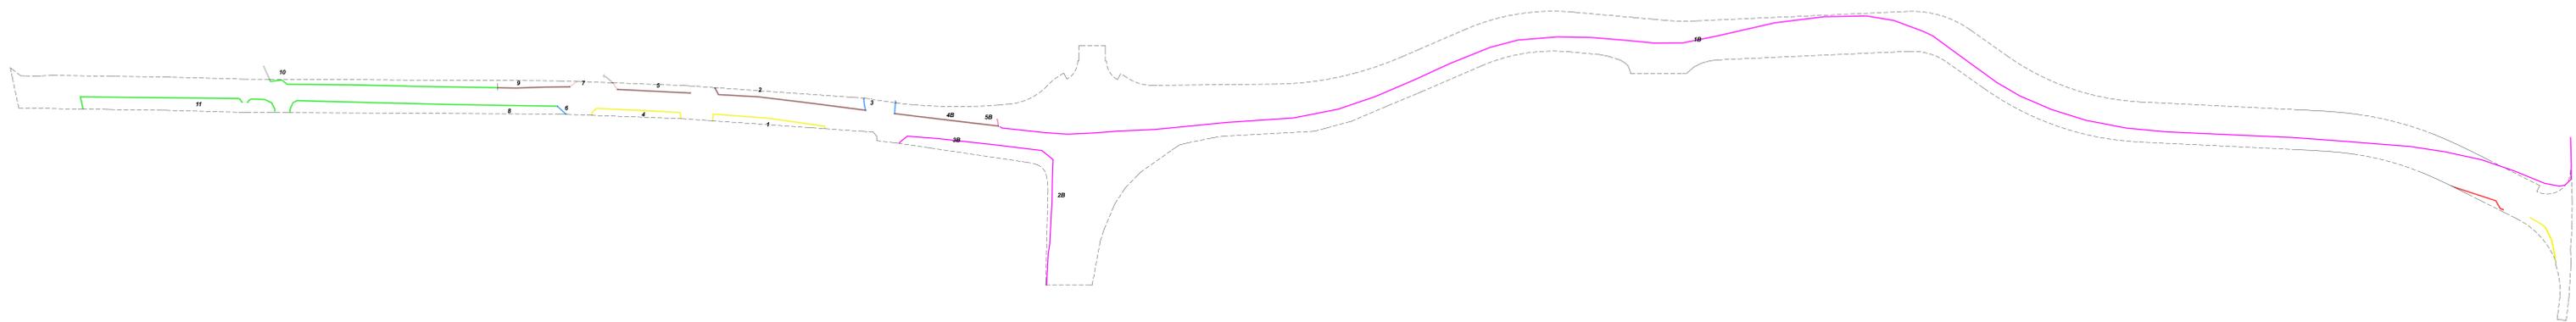

- LEGENDA**
- █ Muro CLS fino h 1 m + Rete fino a 1.2 m
 - █ Muro Tufo fino h 1 m + Rete fino a 1.2 m
 - █ Muro CLS fino h 0.6 m + Rete fino a 1.2 m
 - █ Muro Tufo con copertina in cls fino h 0.6 m + Rete fino a 1.2 m
 - █ Muro Tufo fino h 0.6 m + Ringhiera fino a 1 m
 - █ Muro intonacato con tegole fino h 1.8 m
 - █ Muro Tufo intonacato con copertina in cls fino h 1.1 m + Ringhiera fino h 0.9 m
 - █ Muro Tufo intonacato fino h 1.7 m + muro tufo con copertina in cls h 0.5m con Ringhiera fino h 1.2 m
 - █ Rete fino a h 1,5 m




Muro CLS fino h 1 m + Rete fino a 1.2 m




Muro CLS fino h 0.6 m + Rete fino a 1.2 m



Muro Tufo con copertina in cls fino h 0.6 m + Rete fino a 1.2 m

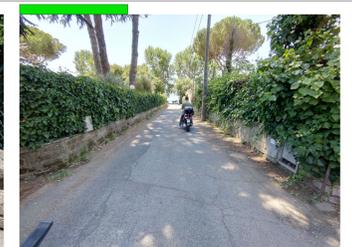

Muro Tufo fino h 0.6 m + Ringhiera fino a 1 m

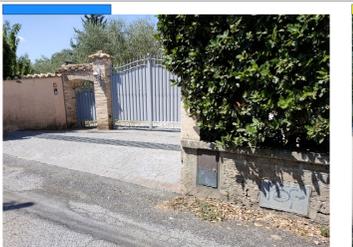

Muro intonacato con tegole fino h 1.8 m



Muro Tufo intonacato con copertina in cls fino h 1.1 m + Ringhiera fino h 0.9 m



Muro Tufo intonacato fino h 1.7 m + muro tufo con copertina in cls h 0.5m con Ringhiera fino h 1.2 m



Rete fino a h 1,5 m

TIPOLOGIA MURI
MURO CLS FINO A h 1 m + RETE FINO A 1.2 m
MURO TUFO FINO A h 1 m + RETE FINO A 1.2 m
MURO CLS FINO A h 0,6 m + RETE FINO A 1.2 m
MURO TUFO FINO A h 0,6 m + RETE FINO A 1.2 m
MURO TUFO FINO A h 0,6 m + RINGHIERA FINO A 1 m
MURO TUFO FINO A h 1,8 m
MURO TUFO INTONACATO FINO A h 1,1 m RINGHIERA FINO A 0,9 m
MURO TUFO INTONACATO FINO A h 1,7 m + MURO TUFO INTONACATO FINO h 0,5 m CON RINGHIERA FINO A 1,2 m
RETE FINO A h 1,5 m

N Tratto	Lato	M lineari	Tipologia
1	EST	55,34	MURO TUFO INTONACATO FINO A h 1,1 m RINGHIERA FINO A 0,9 m
2	OVEST	65,03	MURO TUFO FINO A h 0,6 m + RETE FINO A 1.2 m
3	OVEST	12,68	MURO TUFO FINO A h 1,8 m
4	EST	45,2	MURO TUFO INTONACATO FINO A h 1,1 m RINGHIERA FINO A 0,9 m
5	OVEST	34,1	MURO TUFO FINO A h 0,6 m + RETE FINO A 1.2 m
6	EST	6,18	MURO TUFO FINO A h 1,8 m
7	OVEST	9,17	MURO TUFO INTONACATO FINO A h 1,7 m + MURO TUFO INTONACATO FINO h 0,5 m CON RINGHIERA FINO A 1,2 m
8	EST	124,74	MURO TUFO FINO A h 0,6 m + RINGHIERA FINO A 1 m
9	OVEST	33,25	MURO TUFO FINO A h 0,6 m + RETE FINO A 1.2 m
10	OVEST	104,62	MURO TUFO FINO A h 0,6 m + RINGHIERA FINO A 1 m
11	EST	97,52	MURO TUFO FINO A h 0,6 m + RINGHIERA FINO A 1 m
1B	OVEST	376,2	RETE FINO A h 1,5 m
2B	EST	69,46	RETE FINO A h 1,5 m
3B			
4B	OVEST	44,49	MURO TUFO FINO A h 0,6 m + RETE FINO A 1.2 m
5B	OVEST	4,12	MURO CLS FINO A h 0,6 m + RETE FINO A 1.2 m
1C	EST	28,7	MURO TUFO FINO A h 1 m + RETE FINO A 1.2 m
2C	EST	8,73	MURO CLS FINO A h 1 m + RETE FINO A 1.2 m
3C	EST	16,65	MURO CLS FINO A h 1 m + RETE FINO A 1.2 m
		1136,18	

LETTERA	LATO	Pali Telefonici	Pali della Luce	Contatori Gas	Contatori Acqua	Contatori Elettrici	Allacci telefonici
A	OVEST	1			1	1	
B	EST	1	1				
C	EST	1					
D	EST	1					
E	OVEST	1					
F	EST			1			
G	EST	3					
H	OVEST	3					1
I	OVEST				1		
L	EST				1	1	
M	OVEST			1	1		
A2	OVEST	1				1	
B2	EST					1	
C2	EST	1		2	1		
D1	OVEST	1					
D2	EST					1	
E2	OVEST	2		1	1	1	
F2	EST	1				1	
G2	OVEST				1		
H1	EST	1					
H2	OVEST	1					
I2	OVEST				1		
L2	EST					1	
M2	OVEST	1					
		20	1	5	8	8	1

Via Capocroce	LATO EST	LATO OVEST	TOT	IMPORTO	
				unitario	totale
				€/cad	€
Pali Telefonici / allacci	9	12	21	1.000,00 €	21.000,00 €
Pali della Luce	1	0	1	1.000,00 €	1.000,00 €
Contatori Gas	3	2	5	1.000,00 €	5.000,00 €
Contatori Acqua	2	6	8	1.000,00 €	8.000,00 €
Contatori Elettrici	5	3	8	1.000,00 €	8.000,00 €
					43.000,00 €