COMUNE DI TREVIGNANO ROMANO
Città Metropolitana di Roma Capitale

Progetto di Fattibilità Tecnico Economica (PFTE)
Lavori per la riqualificazione e il potenziamento dell'Ecocetro comunale
Via Arno, - 00069 Trevignano Romano (RM)

PROGETTO DI FATTIBILITA' TECNICO ECONOMICA

RESPONSABILE UNICO DEL PROCEDIMENTO
Arch. Rita CONSOLI

PROGETTAZIONE

Ing. Riccardo Chiocca
00062 Roma via Ettore Latini, 19
www.studioingchiocca.it

in collaborazione con:
Ing. Emanuele Chiocca
00062 Roma via Ettore Latini, 19
www.studioingchiocca.it

COMMESSA	CODICE ELABORATO	REV.
ECPFTE	TAV 01	

RILIEVO QUOTATO
DELLO STATO DI FATTO

N. rev	Nota di revisione	Data
1	Emissione	
2	Modifiche enti vari e nucleo di valutazione	
3		
4		
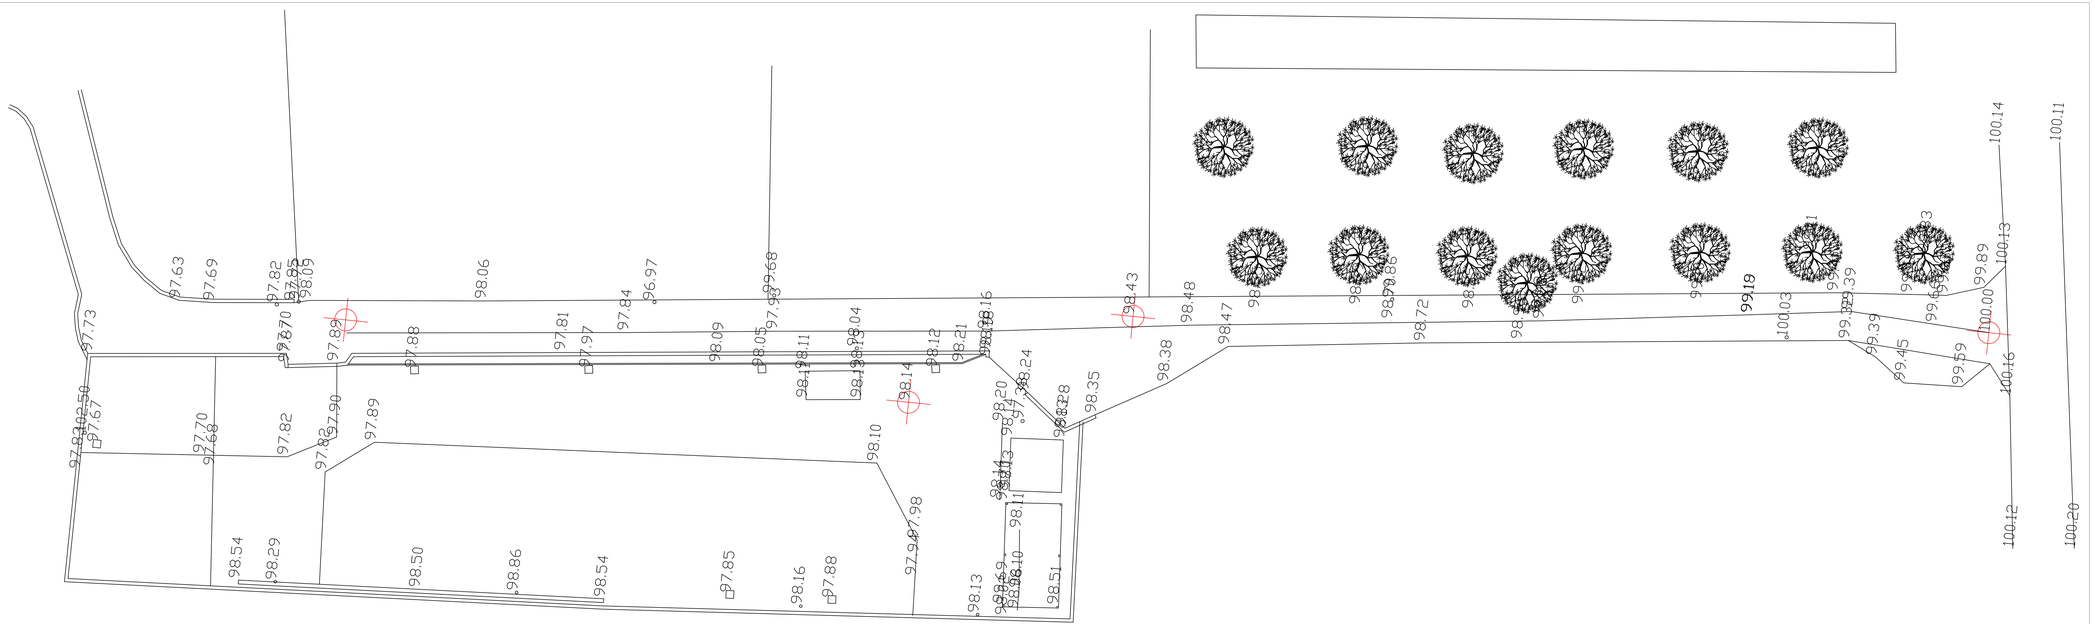
CONTR.	APPROV.	SCALA
		1:200