

COMUNE DI TREVIGNANO ROMANO
Città Metropolitana di Roma Capitale

Progetto di Fattibilità Tecnico Economica (PFTE)
Lavori per la riqualificazione e il potenziamento dell'Ecocentro comunale
Via Arno, - 00069 Trevignano Romano (RM)




PROGETTO DI FATTIBILITA' TECNICO ECONOMICA

RESPONSABILE UNICO DEL PROCEDIMENTO Arch. Rita CONSOLI		PROGETTAZIONE Ing. Riccardo Chiocca 00062 Roma via Ettore Latta, 19 www.studiogrchiocca.it	
in collaborazione con: Ing. Emanuele Chiocca 00062 Roma via Ettore Latta, 19 www.studiogrchiocca.it		Ing. Riccardo Chiocca 00062 Roma via Ettore Latta, 19 www.studiogrchiocca.it	
COMMESSA	CODICE ELABORATO	REV.	
EC PFTE TA V 02			
PLANIMETRIA STATO DI FATTO E STATO DI PROGETTO		SCALA 1:200	
N. rev.	Nota di revisione	Data	
1	Emissione		
2	Modifiche enti vari e nucleo di valutazione		
3			
4			
CONTR.	APPROV.	SCALA	
		1:200	


LEGENDA

- STRADA STERRATA ESISTENTE
- PAVIMENTAZIONE IN STERRATO ESISTENTE NELL'ECOCENTRO
- CLS INDUSTRIALE PER PAVIMENTAZIONI IMPERMEABILI (CAM-RIF. par.2.5.2-DM 23 giugno 2022, n.256)
- RIPIENIMENTO IN CIOTTOLE
- MATTINELLE PER PAVIMENTO
- RIPIENIMENTO CON STRATO DI SOTTOFONDO IN TERRA STABILIZZATA E STRATO SUPERIORE TIPO BITEMULSIDN
- RECINZIONE IN RETE METALLICA ZINCATO E PALETTI h=150m
- PRDLUNGAMENTO BARRIERE ANTIRUMORE
- SERRAMENTI PVC (CAM-RIF. par.2.5.11-DM 23 giugno 2022, n. 256)

PLANIMETRIA STATO DI FATTO - Scala 1:100

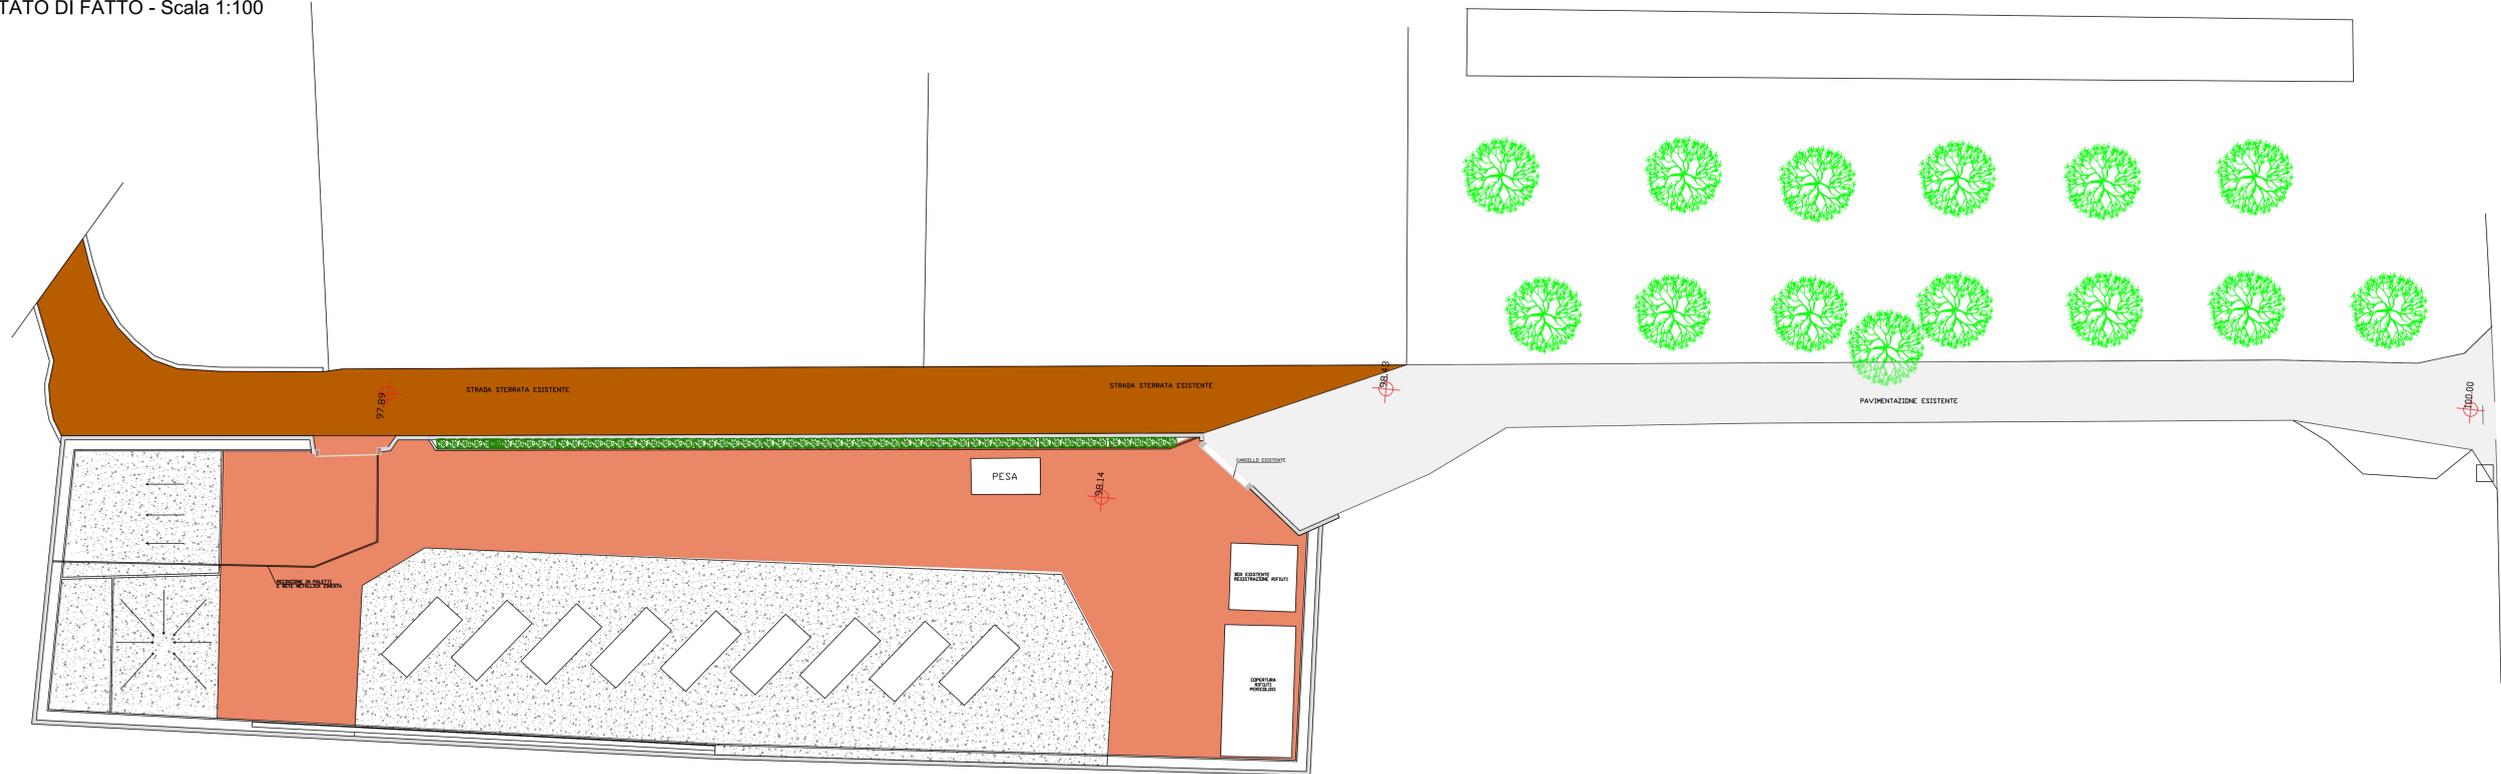


PLANIMETRIA STATO DI PROGETTO-Scala 1:100

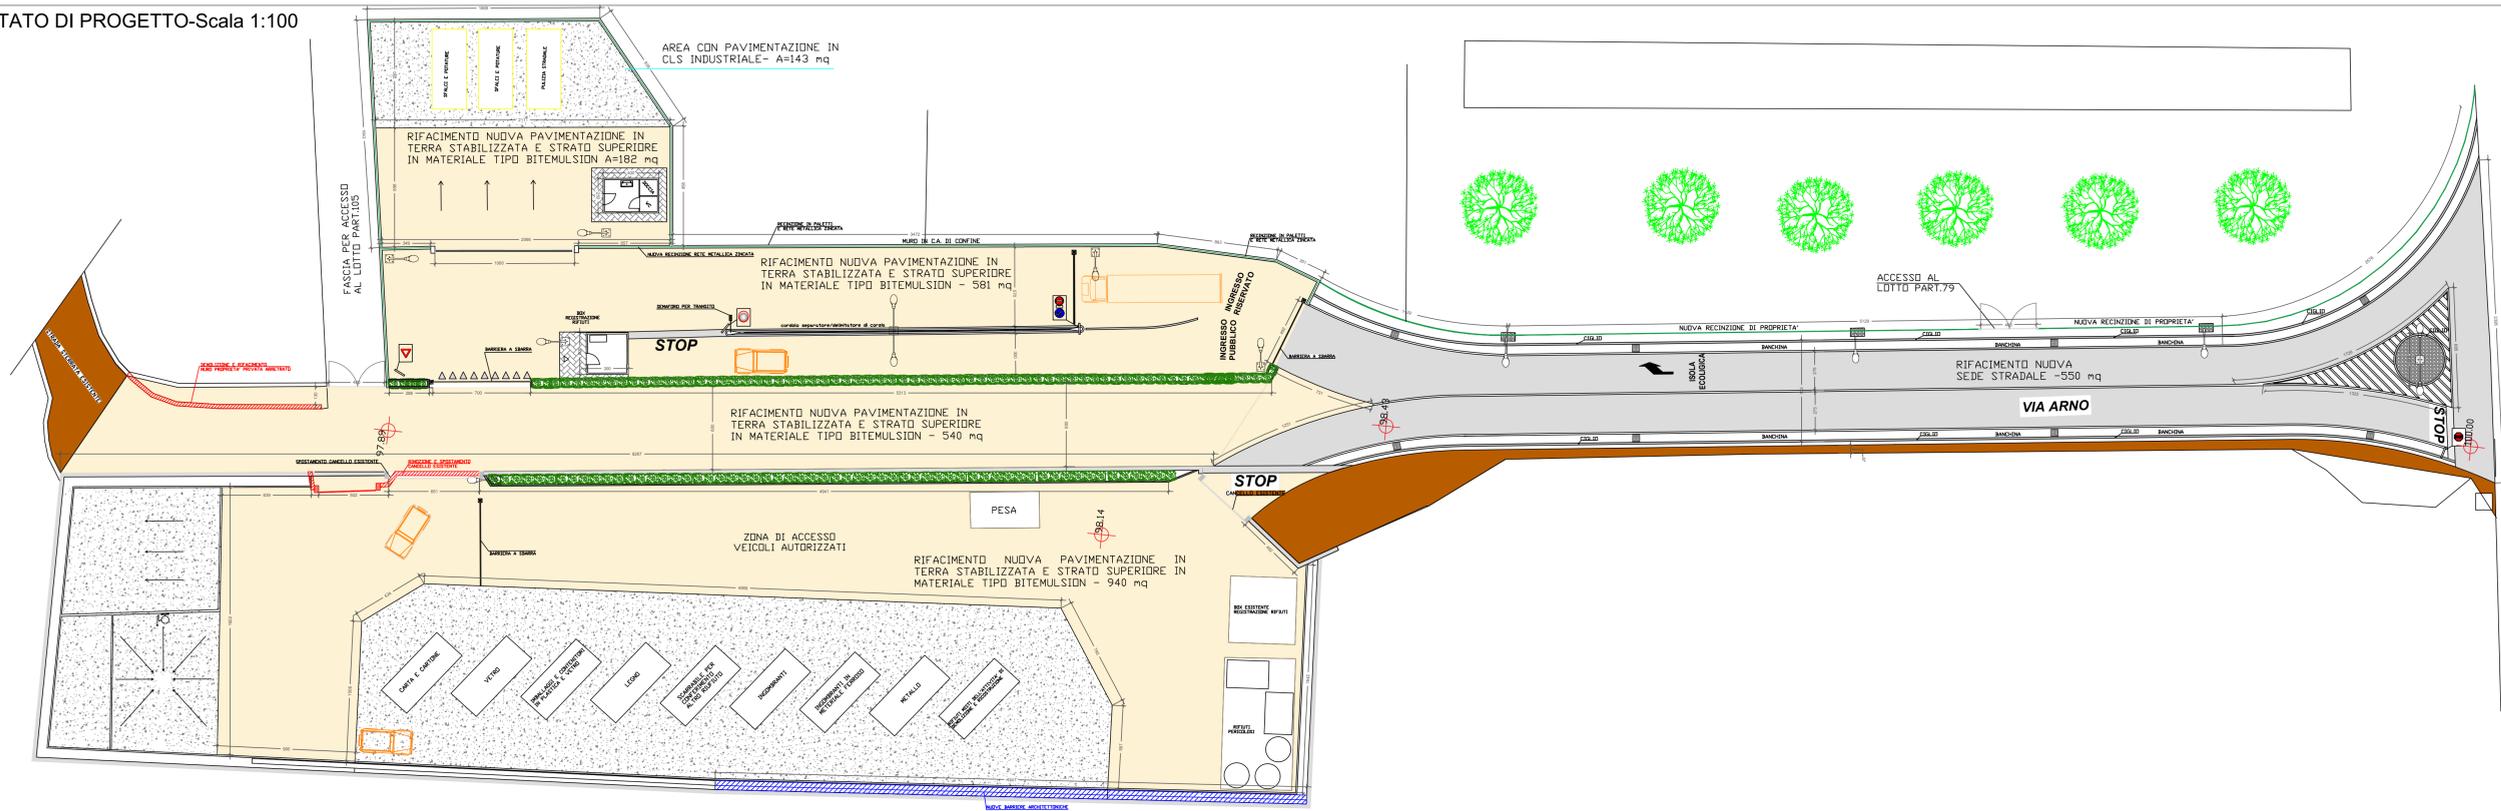


SEZIONE DELLA RECINZIONE NUOVO AMPLIAMENTO
Scala 1:20

REQUISITI C.A.M. PER I MATERIALI UTILIZZATI
Clis-(CAM-RIF. par.2.5.2-DM 23 giugno 2022, n.256)
Acciaio-(CAM-RIF. par.2.5.4-DM 23 giugno 2022, n.256)

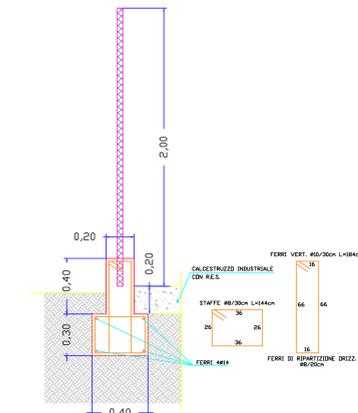


SEZIONE DELLA RECINZIONE NUOVO AMPLIAMENTO
Scala 1:20

REQUISITI C.A.M. PER I MATERIALI UTILIZZATI
Clis-(CAM-RIF. par.2.5.2-DM 23 giugno 2022, n.256)
Acciaio-(CAM-RIF. par.2.5.4-DM 23 giugno 2022, n.256)

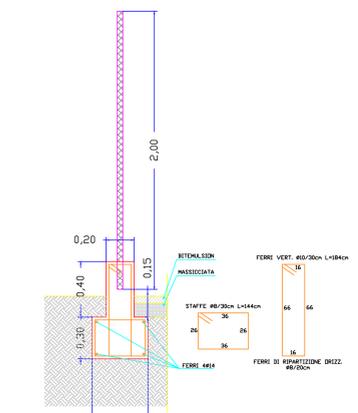

SEZIONE DELLA RECINZIONE PRIVATA SU STRADA
Scala 1:20

REQUISITI C.A.M. PER I MATERIALI UTILIZZATI
Clis-(CAM-RIF. par.2.5.2-DM 23 giugno 2022, n.256)
Acciaio-(CAM-RIF. par.2.5.4-DM 23 giugno 2022, n.256)

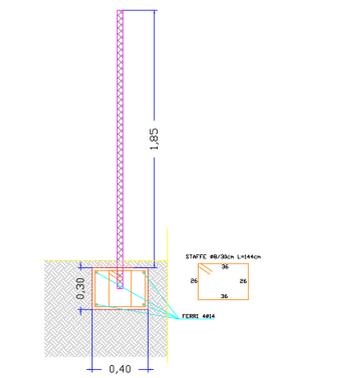

Sezione nuova sede stradale - Scala 1:50

