



REGIONE LAZIO



Comune di Trevignano Romano

PIAZZA VITTORIO EMANUELE III, 1
TREVIGNANO ROMANO (RM) 00069 - Tel. +39 06 99 91 20 207
pec: protocollo.trevignanoromano@legmail.it

COMMITTENTE:

IL SINDACO
Dott.ssa Claudia Maciucchi

IL RESPONSABILE UNICO DEL PROCEDIMENTO
Geom. Sandro Torregiani

PROGETTISTA:

Ing. Leonardo Avincola
VIA S. FILIPPO 2 00069 TREVIGNANO ROMANO
TEL/FAX 06 9997 639
pec: l.avincola@pec.trevignanoromano.it

collaboratori:

Ing. Davide Saltari
VIA TITIRO 30 00155 ROMA
TEL/FAX 06 2294000
davide.saltari@gmail.com

PROGETTO:

BANDO REGIONALE REGIONE LAZIO MISURA 1.44 - PESCA NELLE ACQUE INTERNE E FAUNA E FLORA
NELLE ACQUE INTERNE- PORTI, LUOGHI DI SBARCO, SALE PER LA VENDITA ALL'ASTA E RIPARI DI PESCA

LAVORI DI REALIZZAZIONE PONTILI PER PICCOLE IMBARCAZIONI

PROGETTO DEFINITIVO


N° progetto	Commissa	N° progr.	N° elab.	Rev
003	20 TRV POR	018	006	00
SCALA:	DATA:			
1:100	Novembre 2020			

TITOLO ELABORATO:
PLANIMETRIA SISTEMA DI ANCORAGGIO
PONTILE E PIANO DEGLI ORMEGGI

Questo disegno è di nostra proprietà riservata a termini di legge e ne è vietata la riproduzione e la comunicazione a terzi anche parziale senza nostra autorizzazione scritta

MATERIALI:


CALCESTRUZZO: C25/30 XC2 S4/S5
CALCESTRUZZO MODULI GALLEGGIANTI: C35/45 XS3
CALCESTRUZZO MAGRO: C12/15
ACCIAIO BARRE: B450C
ACCIAIO PROFILI, PIASTRE E LAMINATI: S355 ZINCATO A CALDO
VITI E BULLONI: CLASSE 8.8 ZINCATO A CALDO

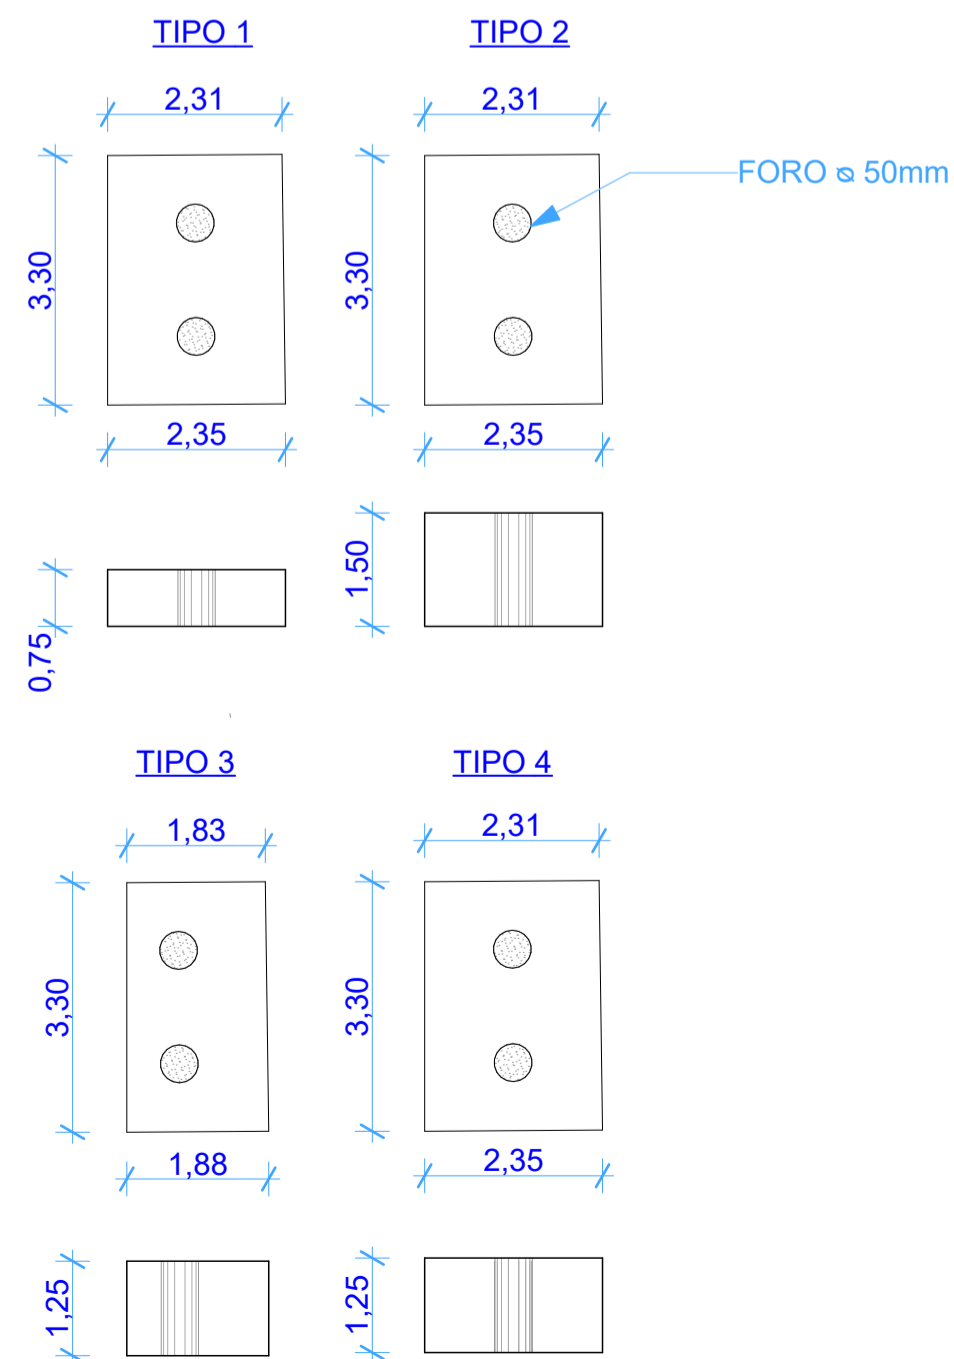

D.01

DETTAGLIO MASSI IN CLS


1:100

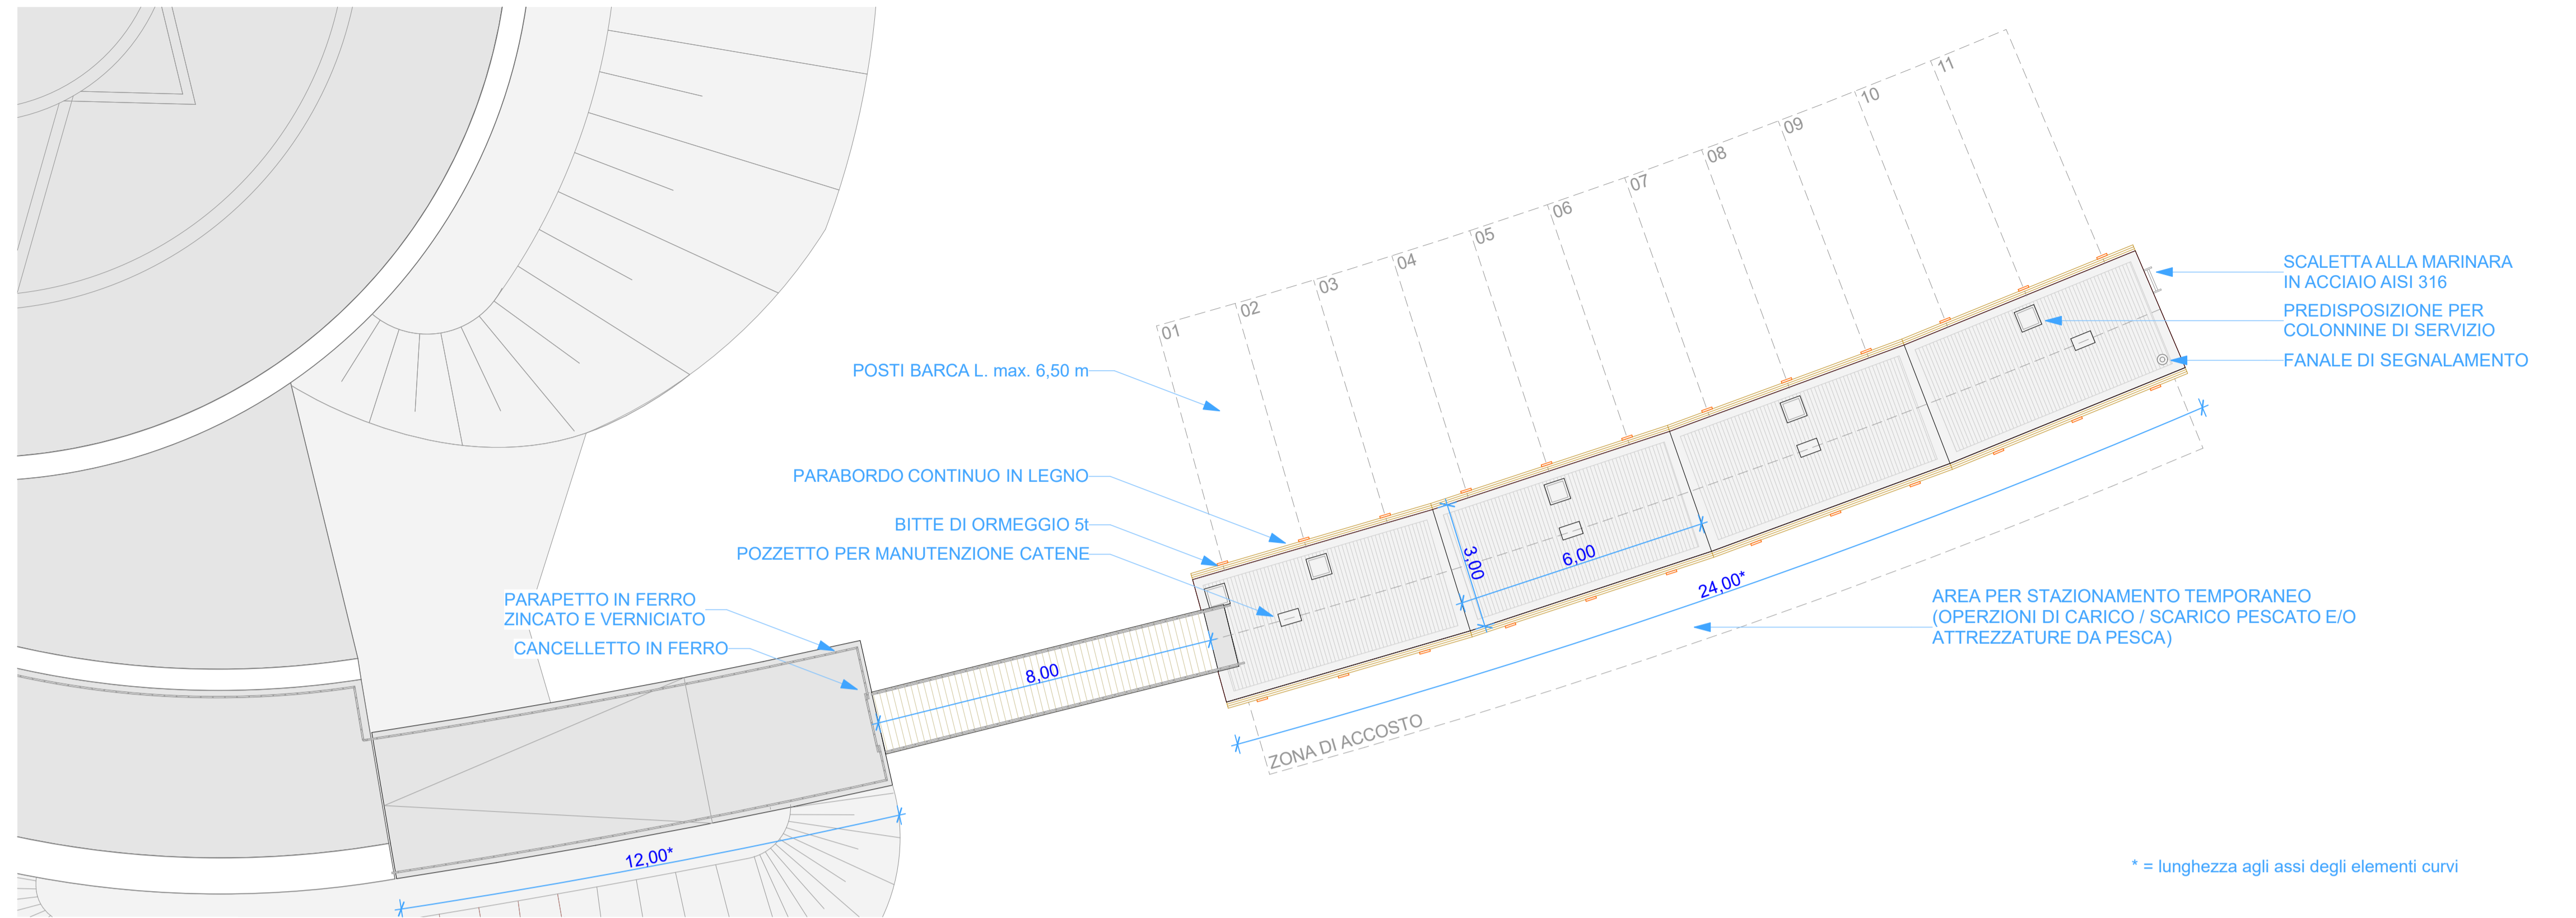

P.02

PLANIMETRIA PIANO DEGLI ORMEGGI

1:100

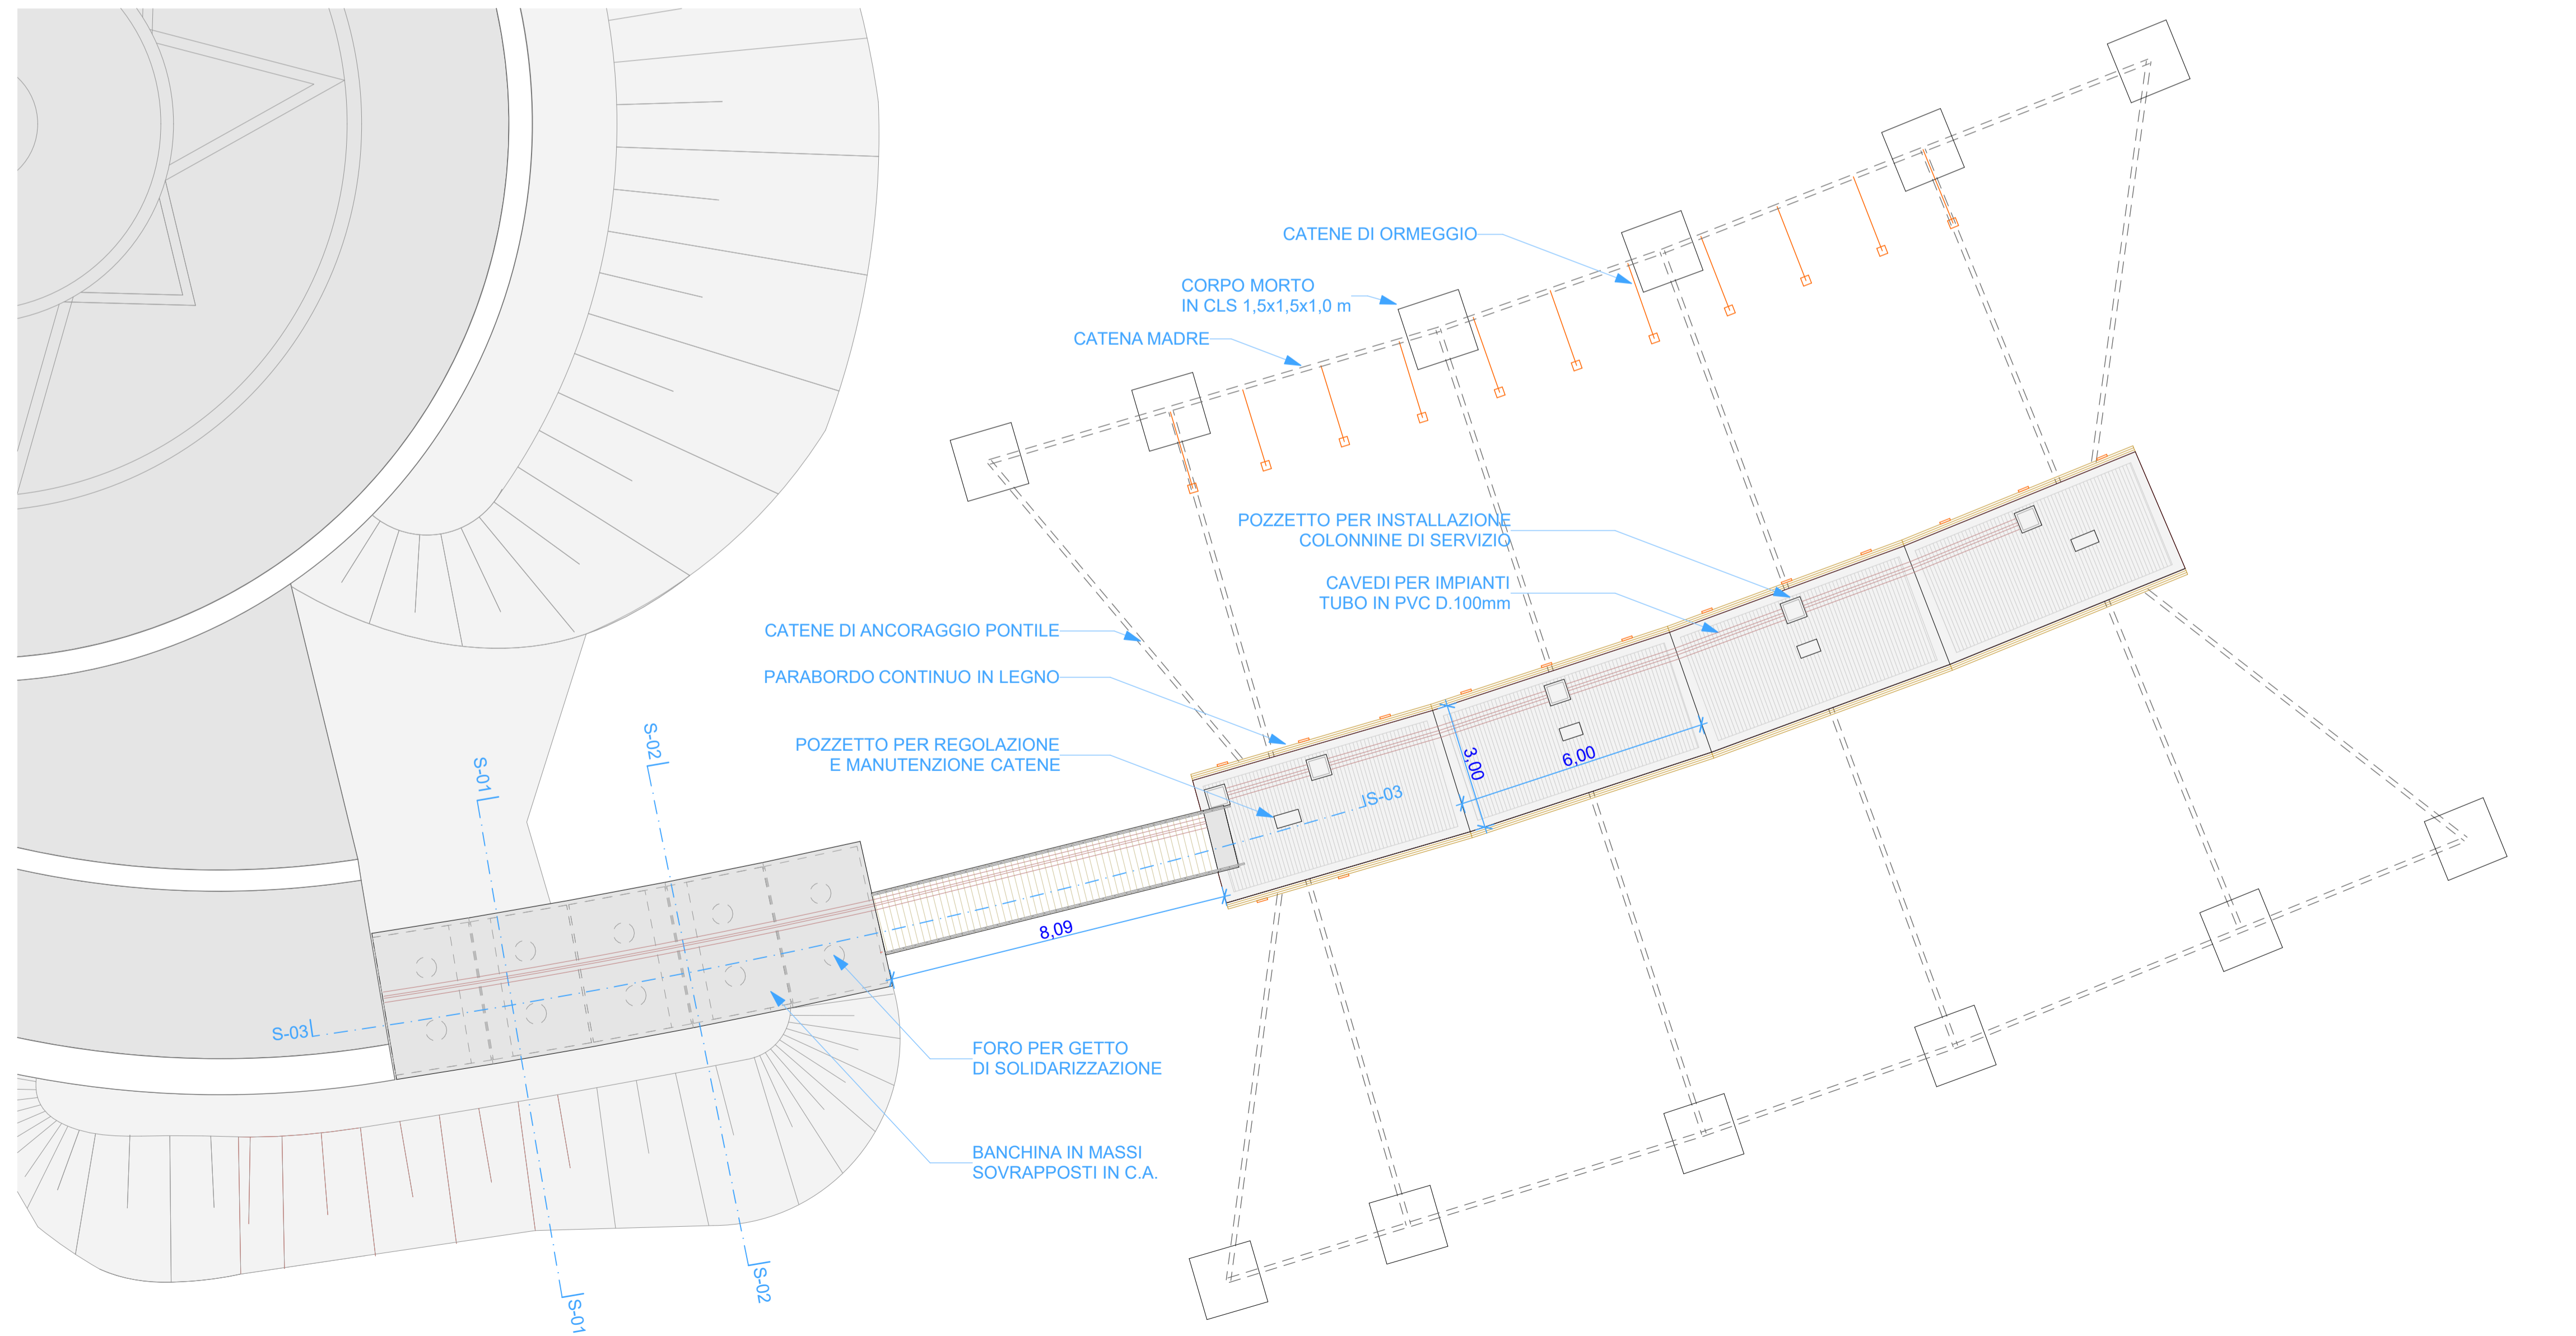

P.03

PLANIMETRIA SISTEMA DI ANCORAGGIO DEL PONTILE E DEGLI ORMEGGI

1:100