



REGIONE LAZIO



COMUNE DI TREVIGNANO ROMANO

COMMITTENTE:

Il Casale S.r.l.

VIA DELL'ACQUARELLA, 11
TREVIGNANO ROMANO (RM) 00059 - Tel. +39 06 9985 003
P.IVA: 04405611007 - e-mail: info@hotelcasale.com

L'AMMINISTRATORE UNICO

Sig. Marcello Sforzini

PROGETTISTA:

Arch. Costantino Avincola
VIA S. FILIPPO 2 00059 TREVIGNANO ROMANO
TEL/FAX 06 9987 639
Ordine Architetti Roma n° 6982
pec: c.avincola@pec.archrmi.it

GRUPPO DI PROGETTAZIONE:

Ing. Leonardo Avincola
Ing. Francesco Ceccarelli
Ing. Andrea Cuzzocrea
Ing. Daniele Merola
Geom. Andrea Venanzi
Arch. Mariangela Faro

TITOLO:


**REALIZZAZIONE DI UNA RESIDENZA SANITARIA ASSISTENZIALE (R.S.A.)
IN VIA DELL'ACQUARELLA A TREVIGNANO ROMANO**

PROGETTO DEFINITIVO

N° progetto	Commissa	N° progr.	N° elab.	Rev.	Titolo Elaborato :
001 21	SFO TRV	015	006	01	
SCALA :	DATA :	DISTRIBUZIONE FUNZIONALE			
1:500	Settembre 2023				


Questo disegno è di nostra proprietà riservata a termini di legge e ne è vietata la riproduzione e la comunicazione a terzi anche parziale senza nostra autorizzazione scritta

MACRO AREE FUNZIONALI			
LIVELLO	N. ZONA	FUNZIONE NUCLEO	SUP. UTILE
TERRA	1	R1 INTENSIVO	427,45
TERRA	2	MANTENIMENTO A	530,77
TERRA	3	R2-1 ESTENSIVO	356,62
TERRA	6	SOCIALIZZAZIONE E SUPPORTO	494,35
TERRA	8	AREE GENERALI	120,27
		parziale piano terra	1.929,46
PRIMO	4	MANTENIMENTO B	531,57
PRIMO	5	R2-2 ESTENSIVO	356,62
PRIMO	6	VALUTAZIONE E TERAPIE	282,97
PRIMO	8	AREE GENERALI	170,43
		parziale piano terra	1.341,59
		TOTALE	3.271,05

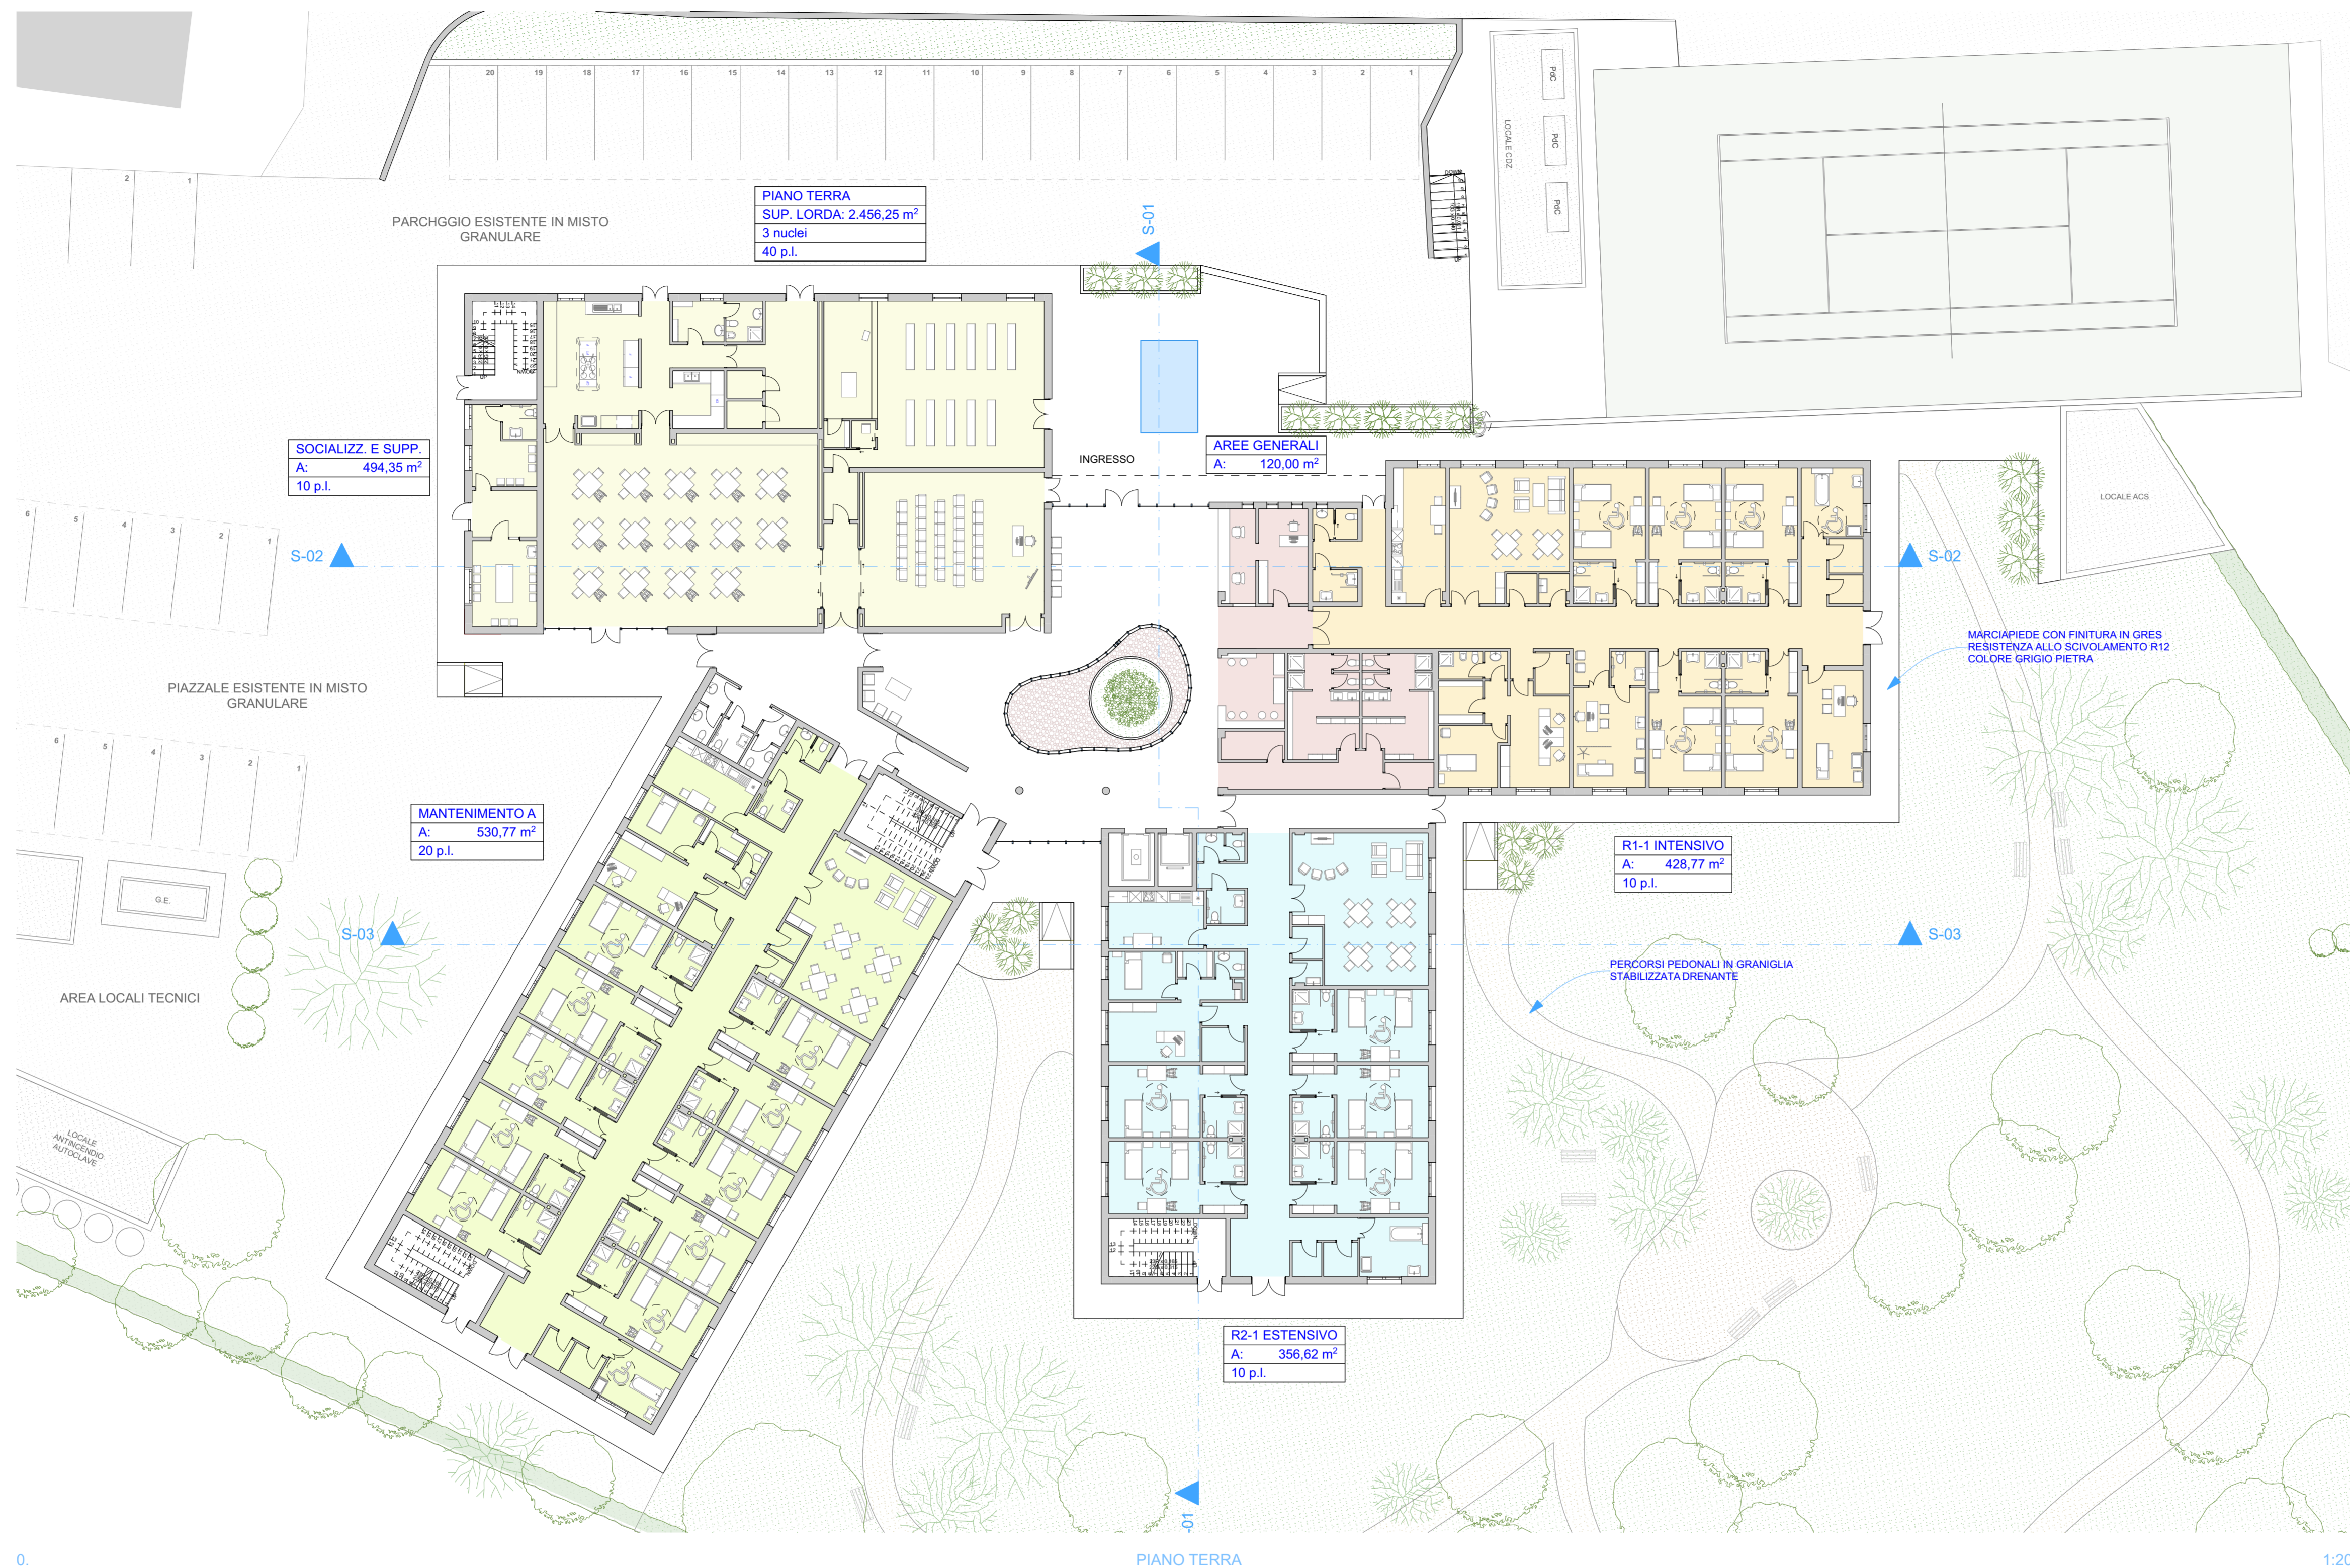

PIANO TERRA

1:200

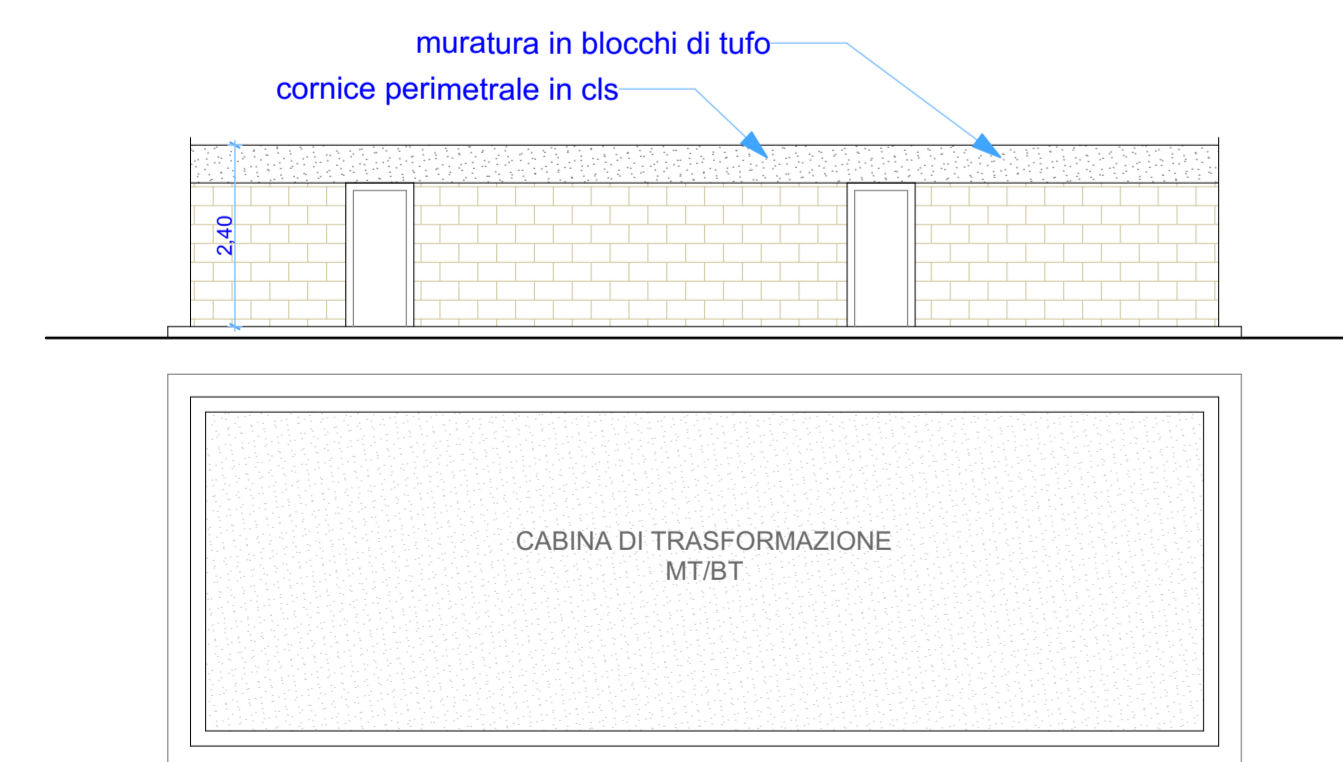

P.01 PIANTE E PROSPETTO TIPO LOCALI TECNICI 1:100



SEZIONE TRASVERSALE

1:100



PIANO PRIMO

1:200



SEZIONE PROSPETTICA 1



SEZIONE PROSPETTICA 2