



PLANIMETRIA GENERALE CON INDIVIDUAZIONE DELLE SISTEMAZIONI ESTERNE - rapp. 1:200



PIANTA PIANO TERRA - rapp. 1:100

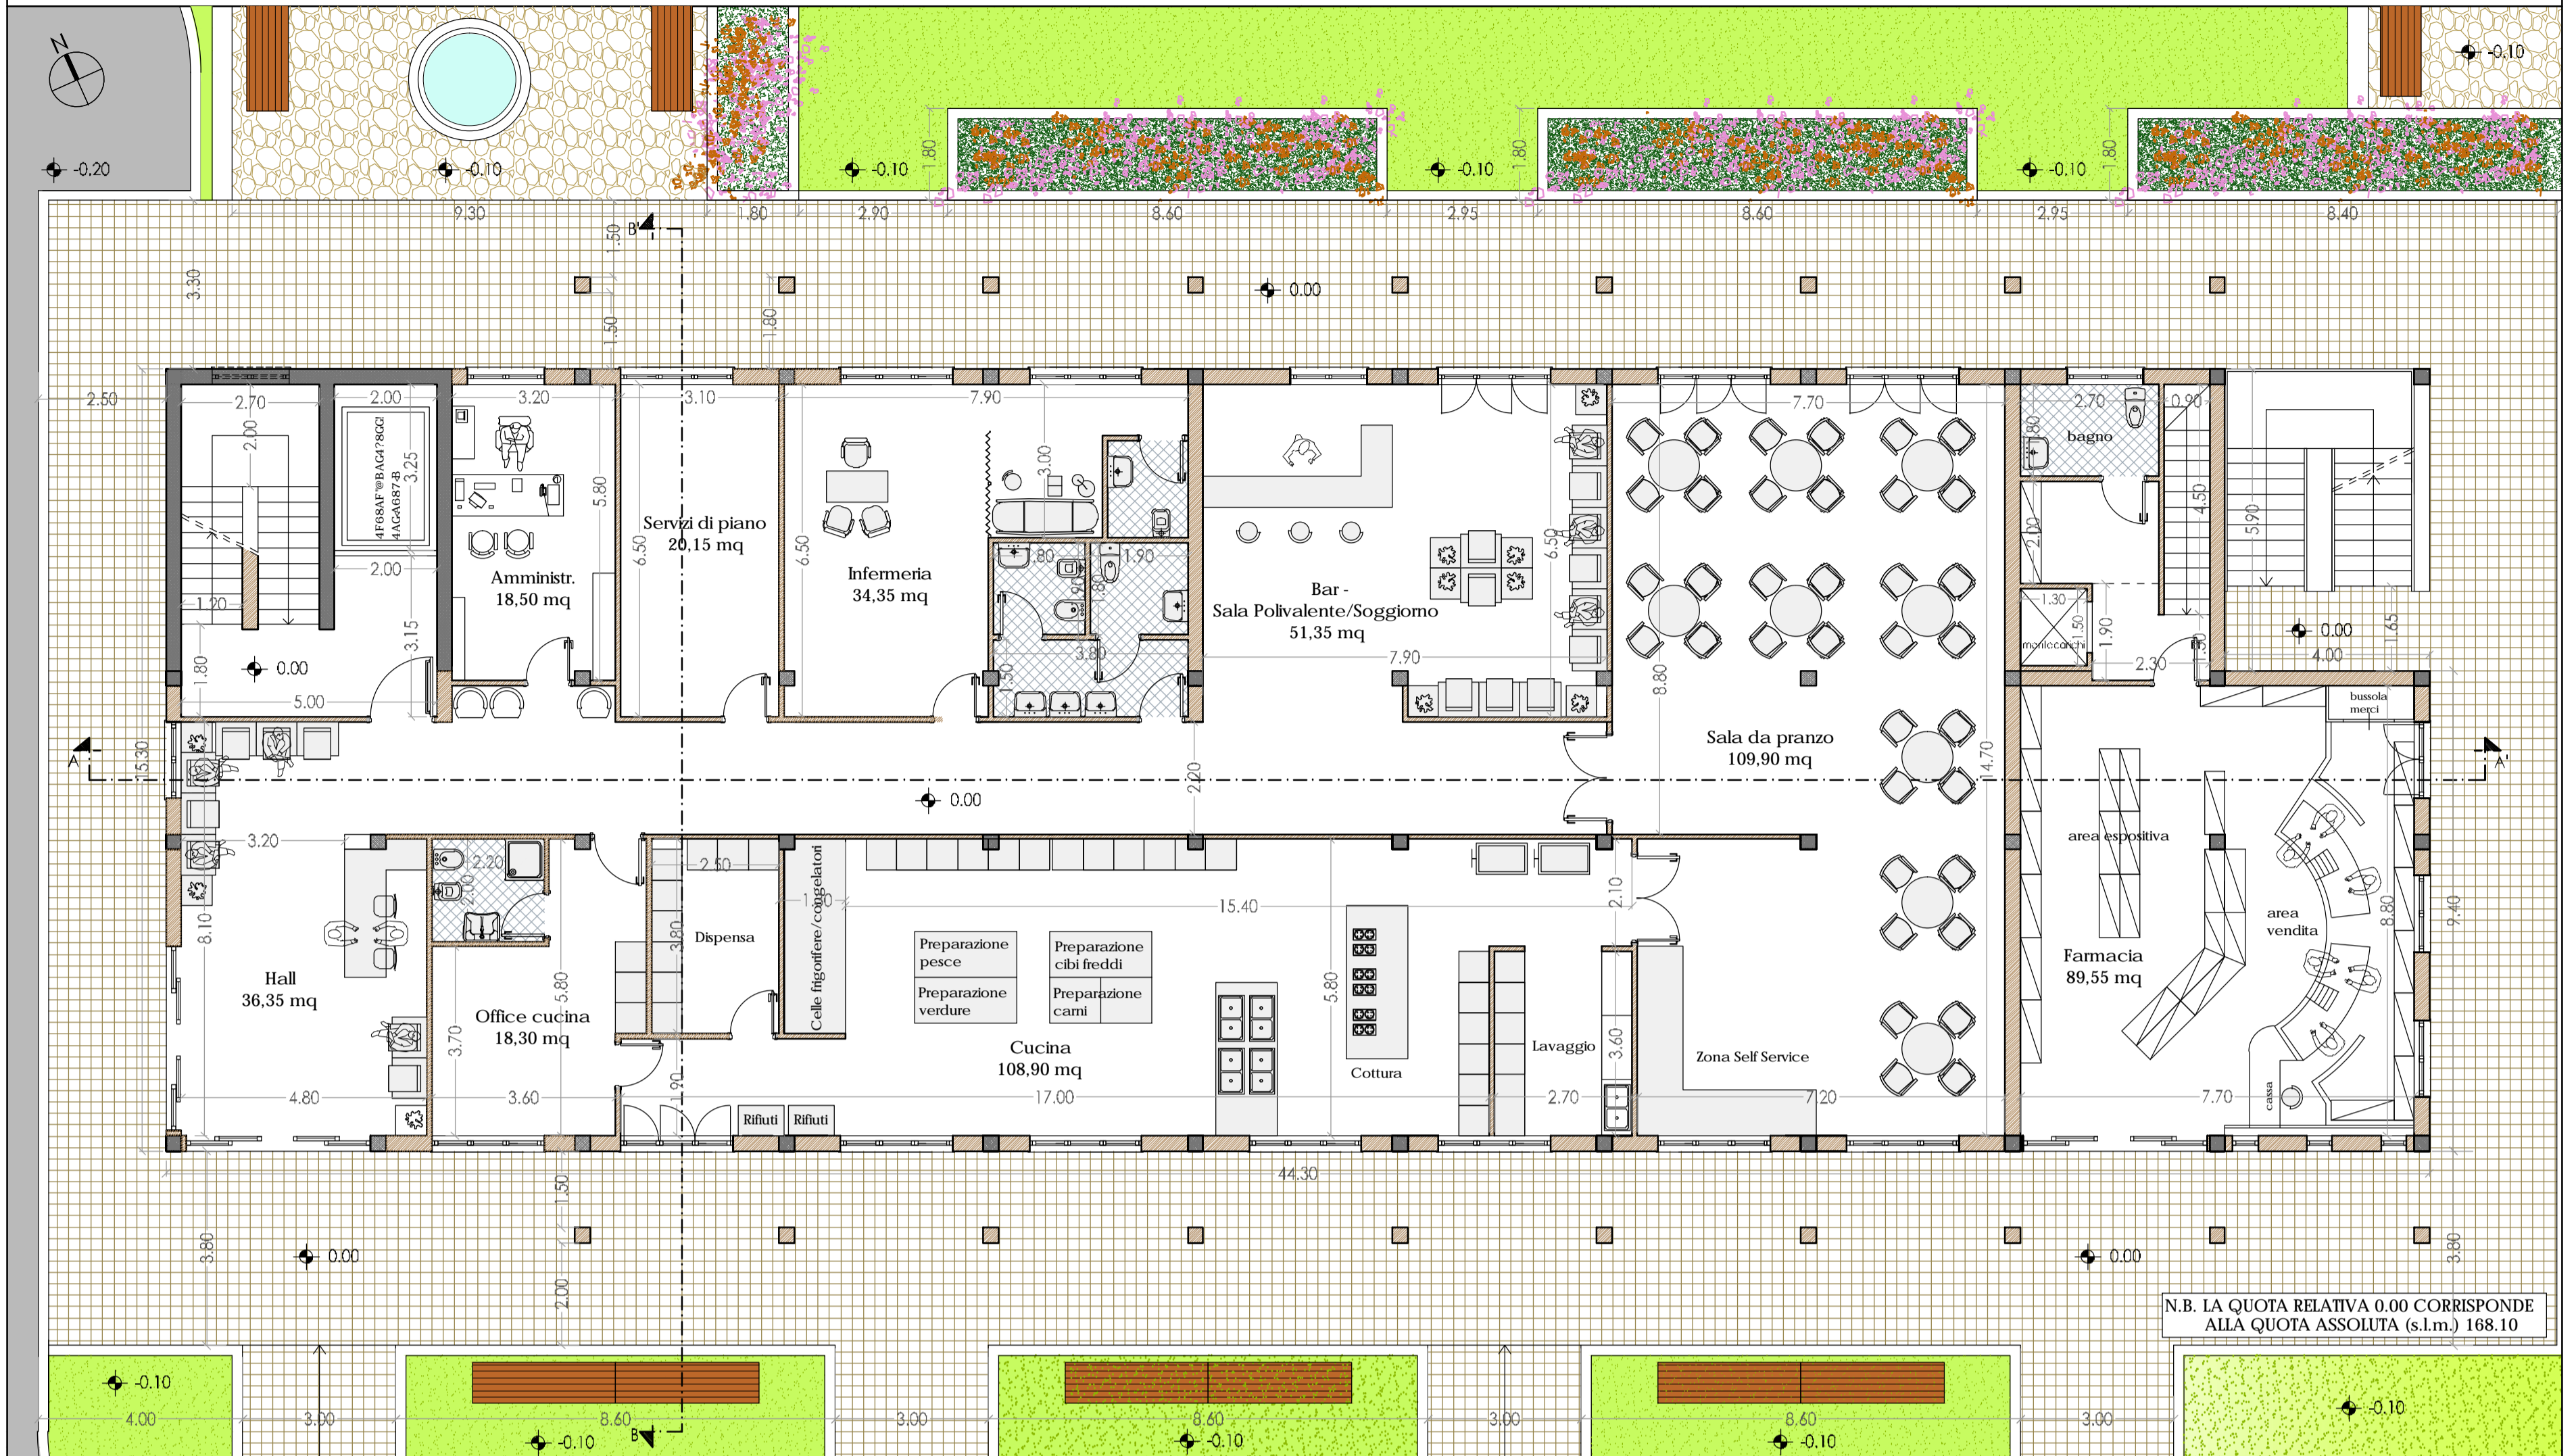

PIANTA PIANO INTERRATO - rapp. 1:100

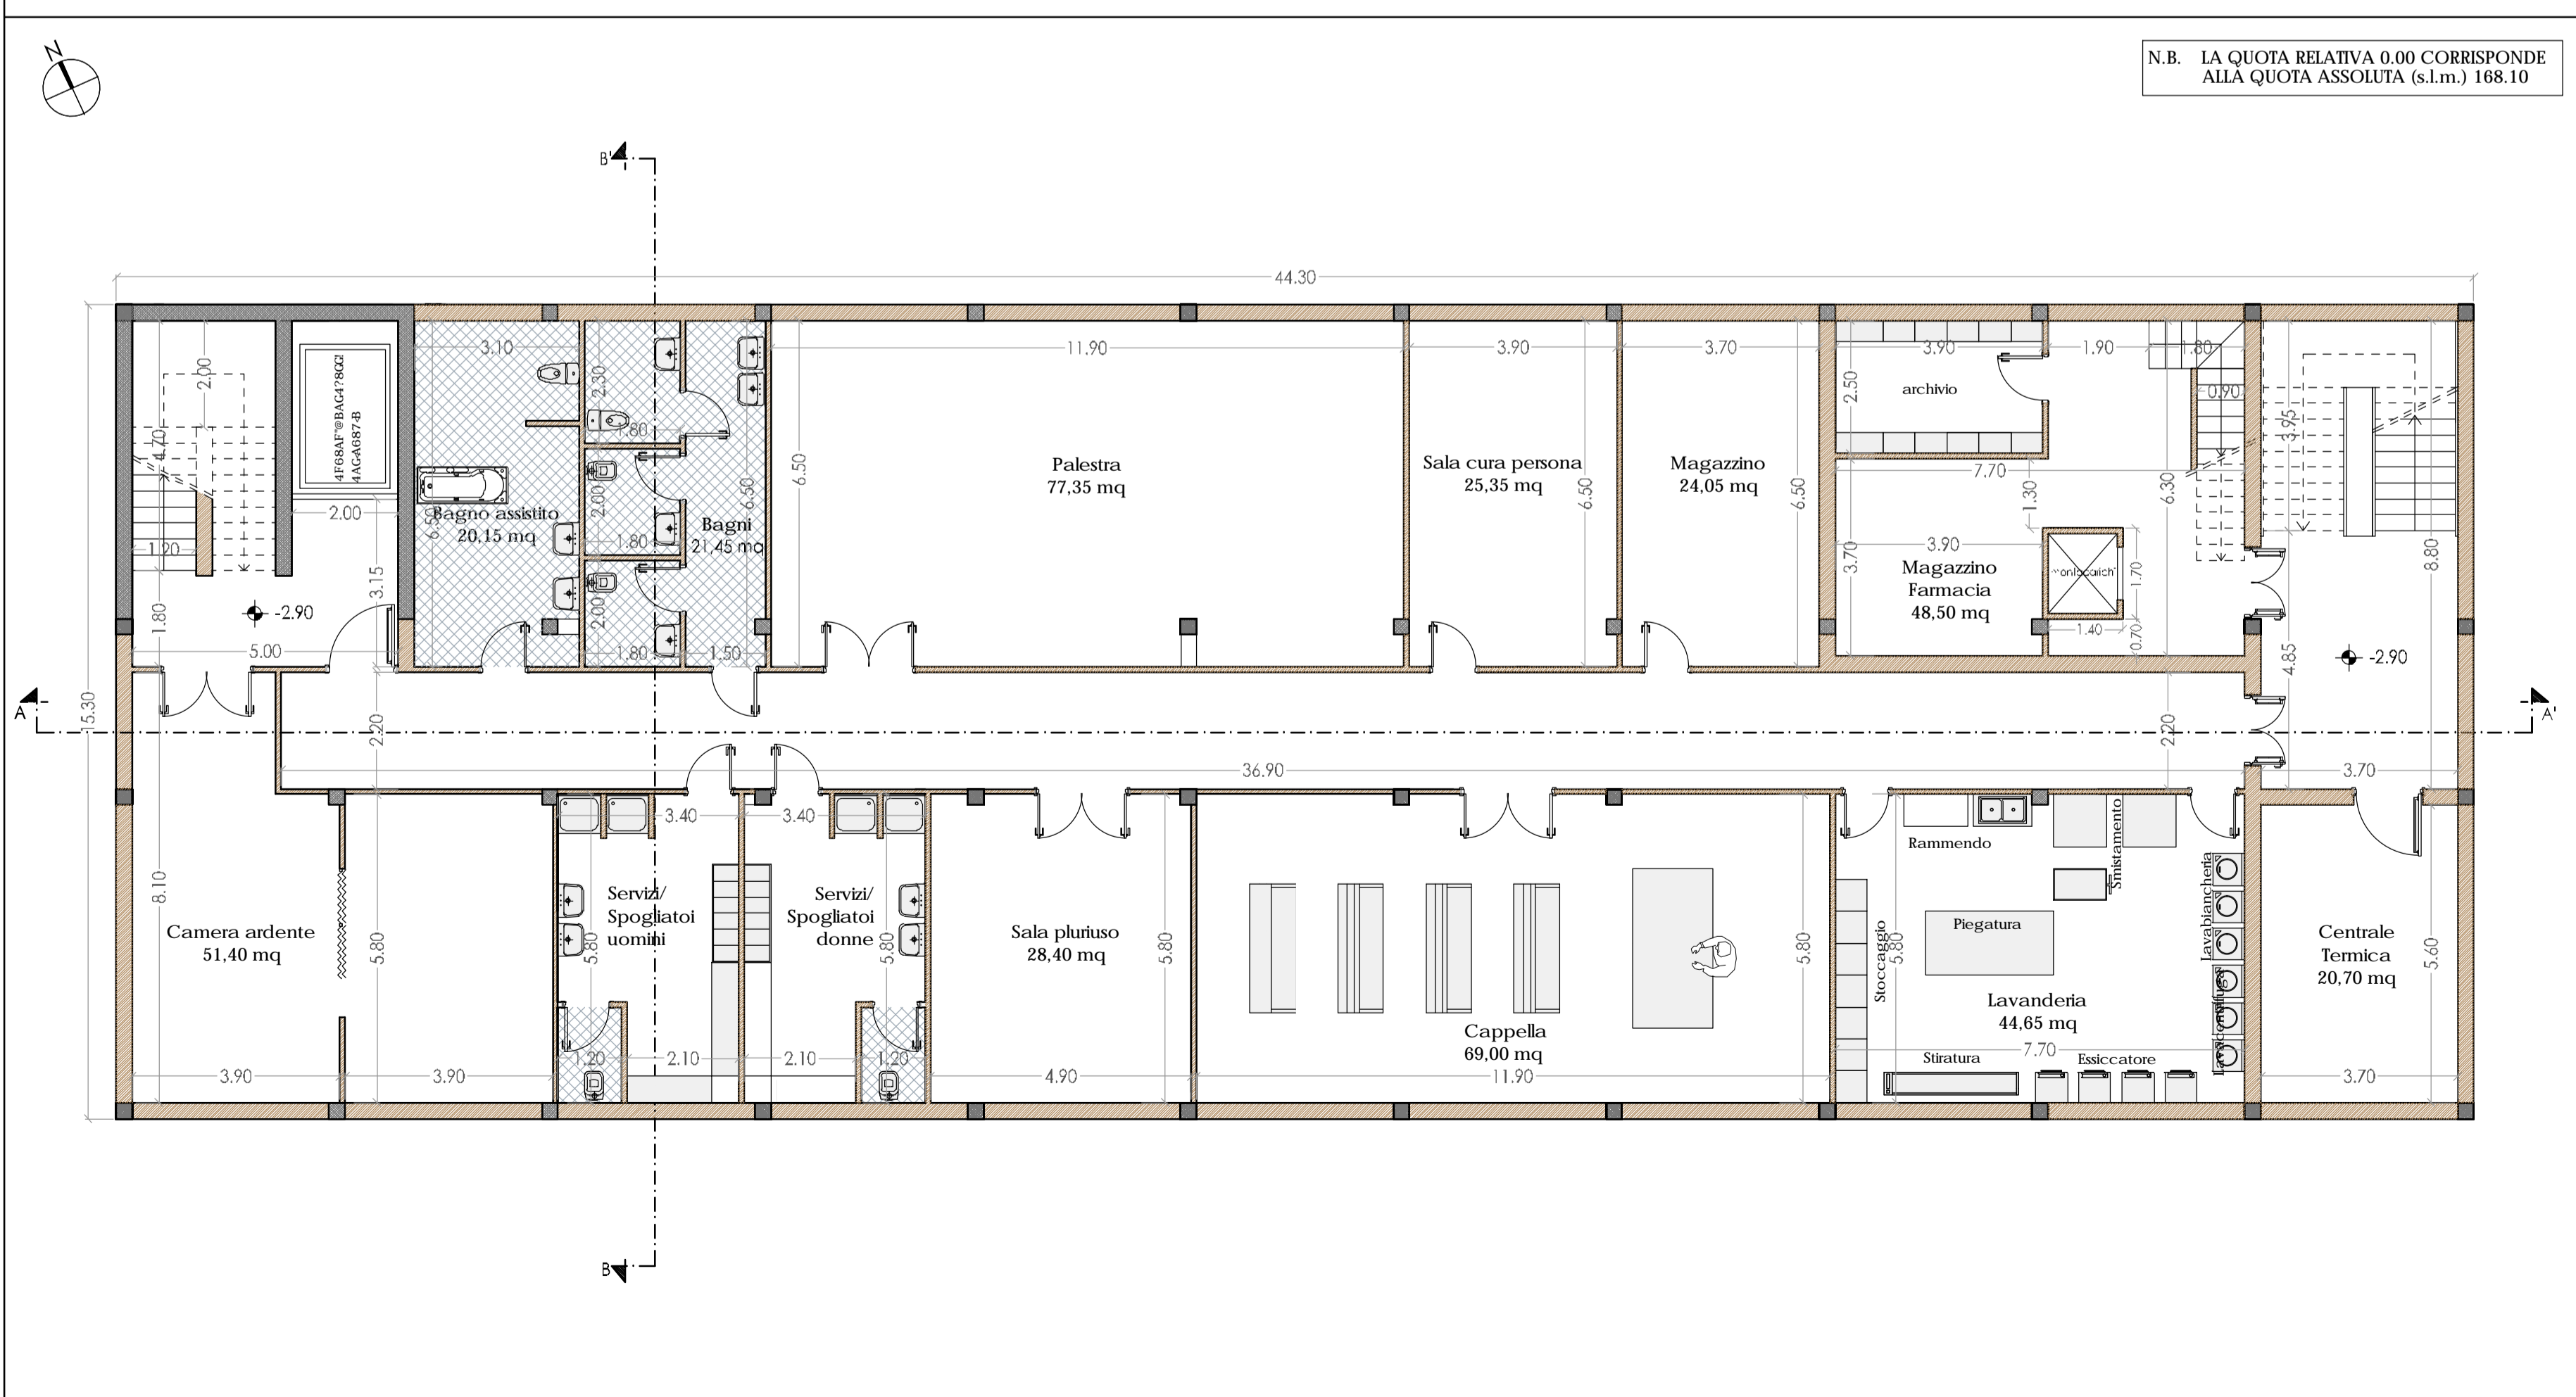

PIANTA PIANO TIPO - rapp. 1:100

