


SACCOLLA PIANO SECONDO


N.B. LA QUOTA RELATIVA 0,00 CORRISPONDE ALLA QUOTA ASSOLUTA (q.m.) 164,10

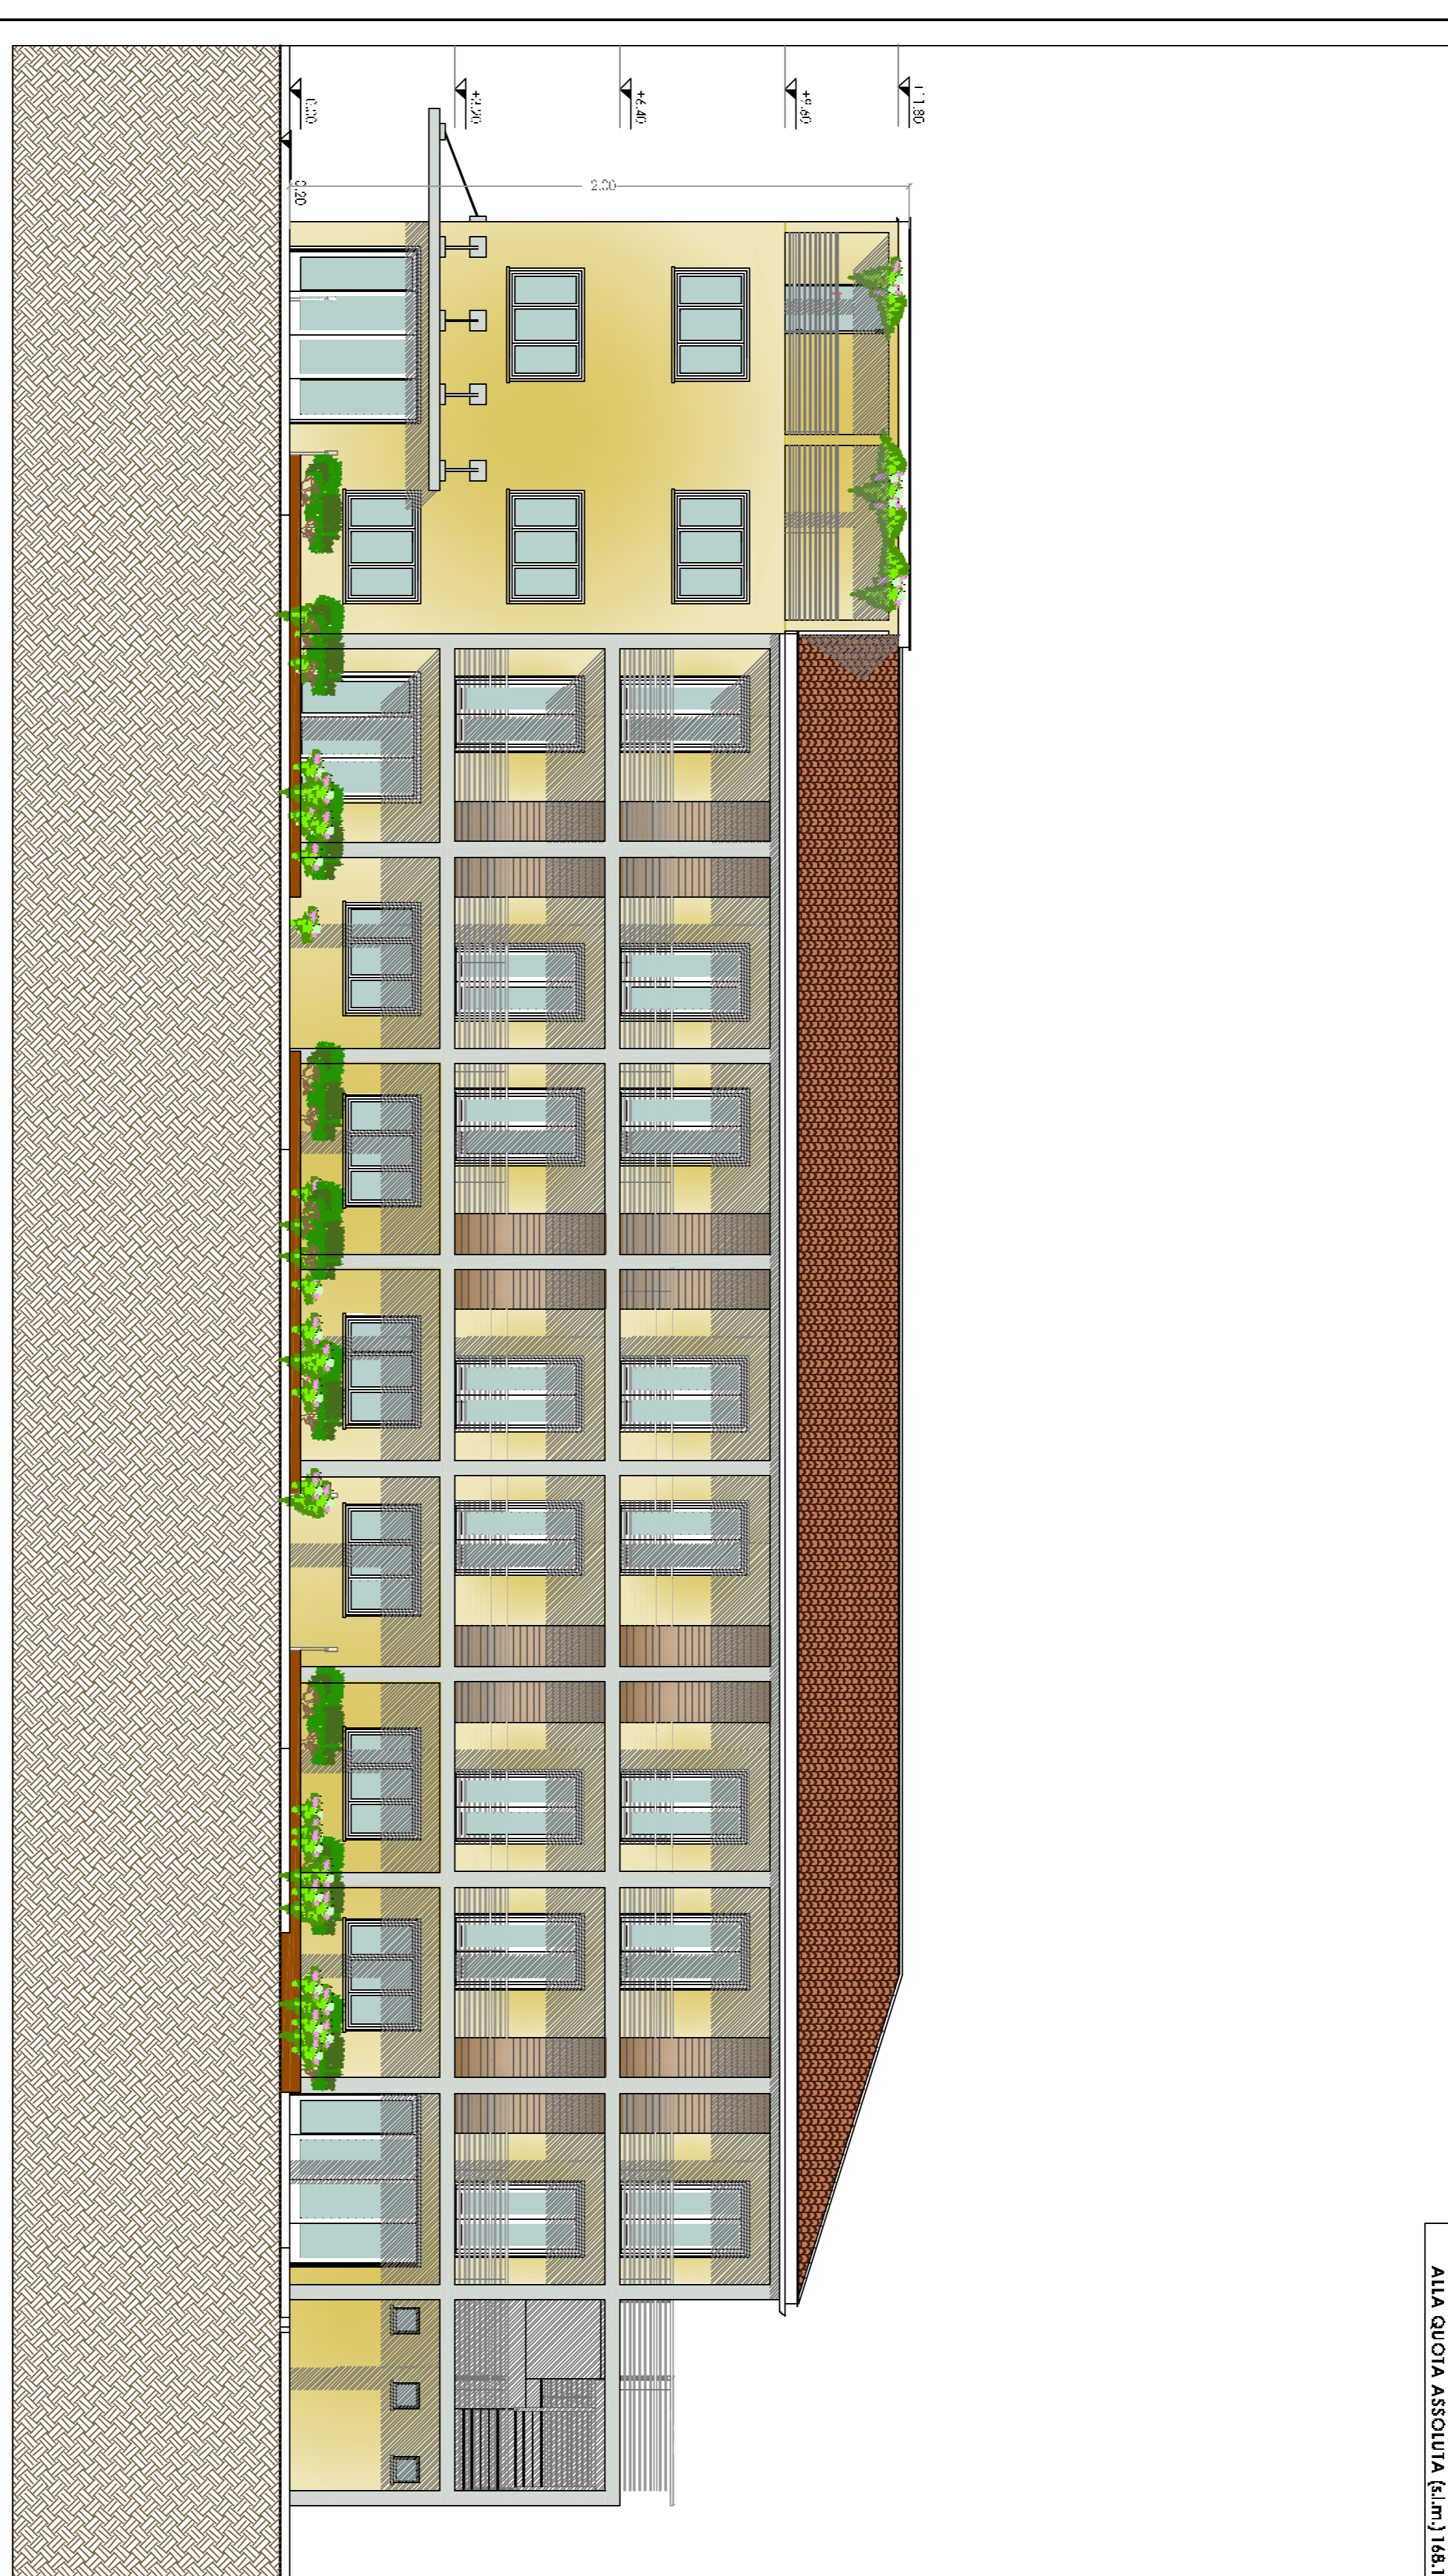


N.B. LA QUOTA RELATIVA 0,00 CORRISPONDE ALLA QUOTA ASSOLUTA (q.m.) 164,10



N.B. LA QUOTA RELATIVA 0,00 CORRISPONDE ALLA QUOTA ASSOLUTA (q.m.) 164,10

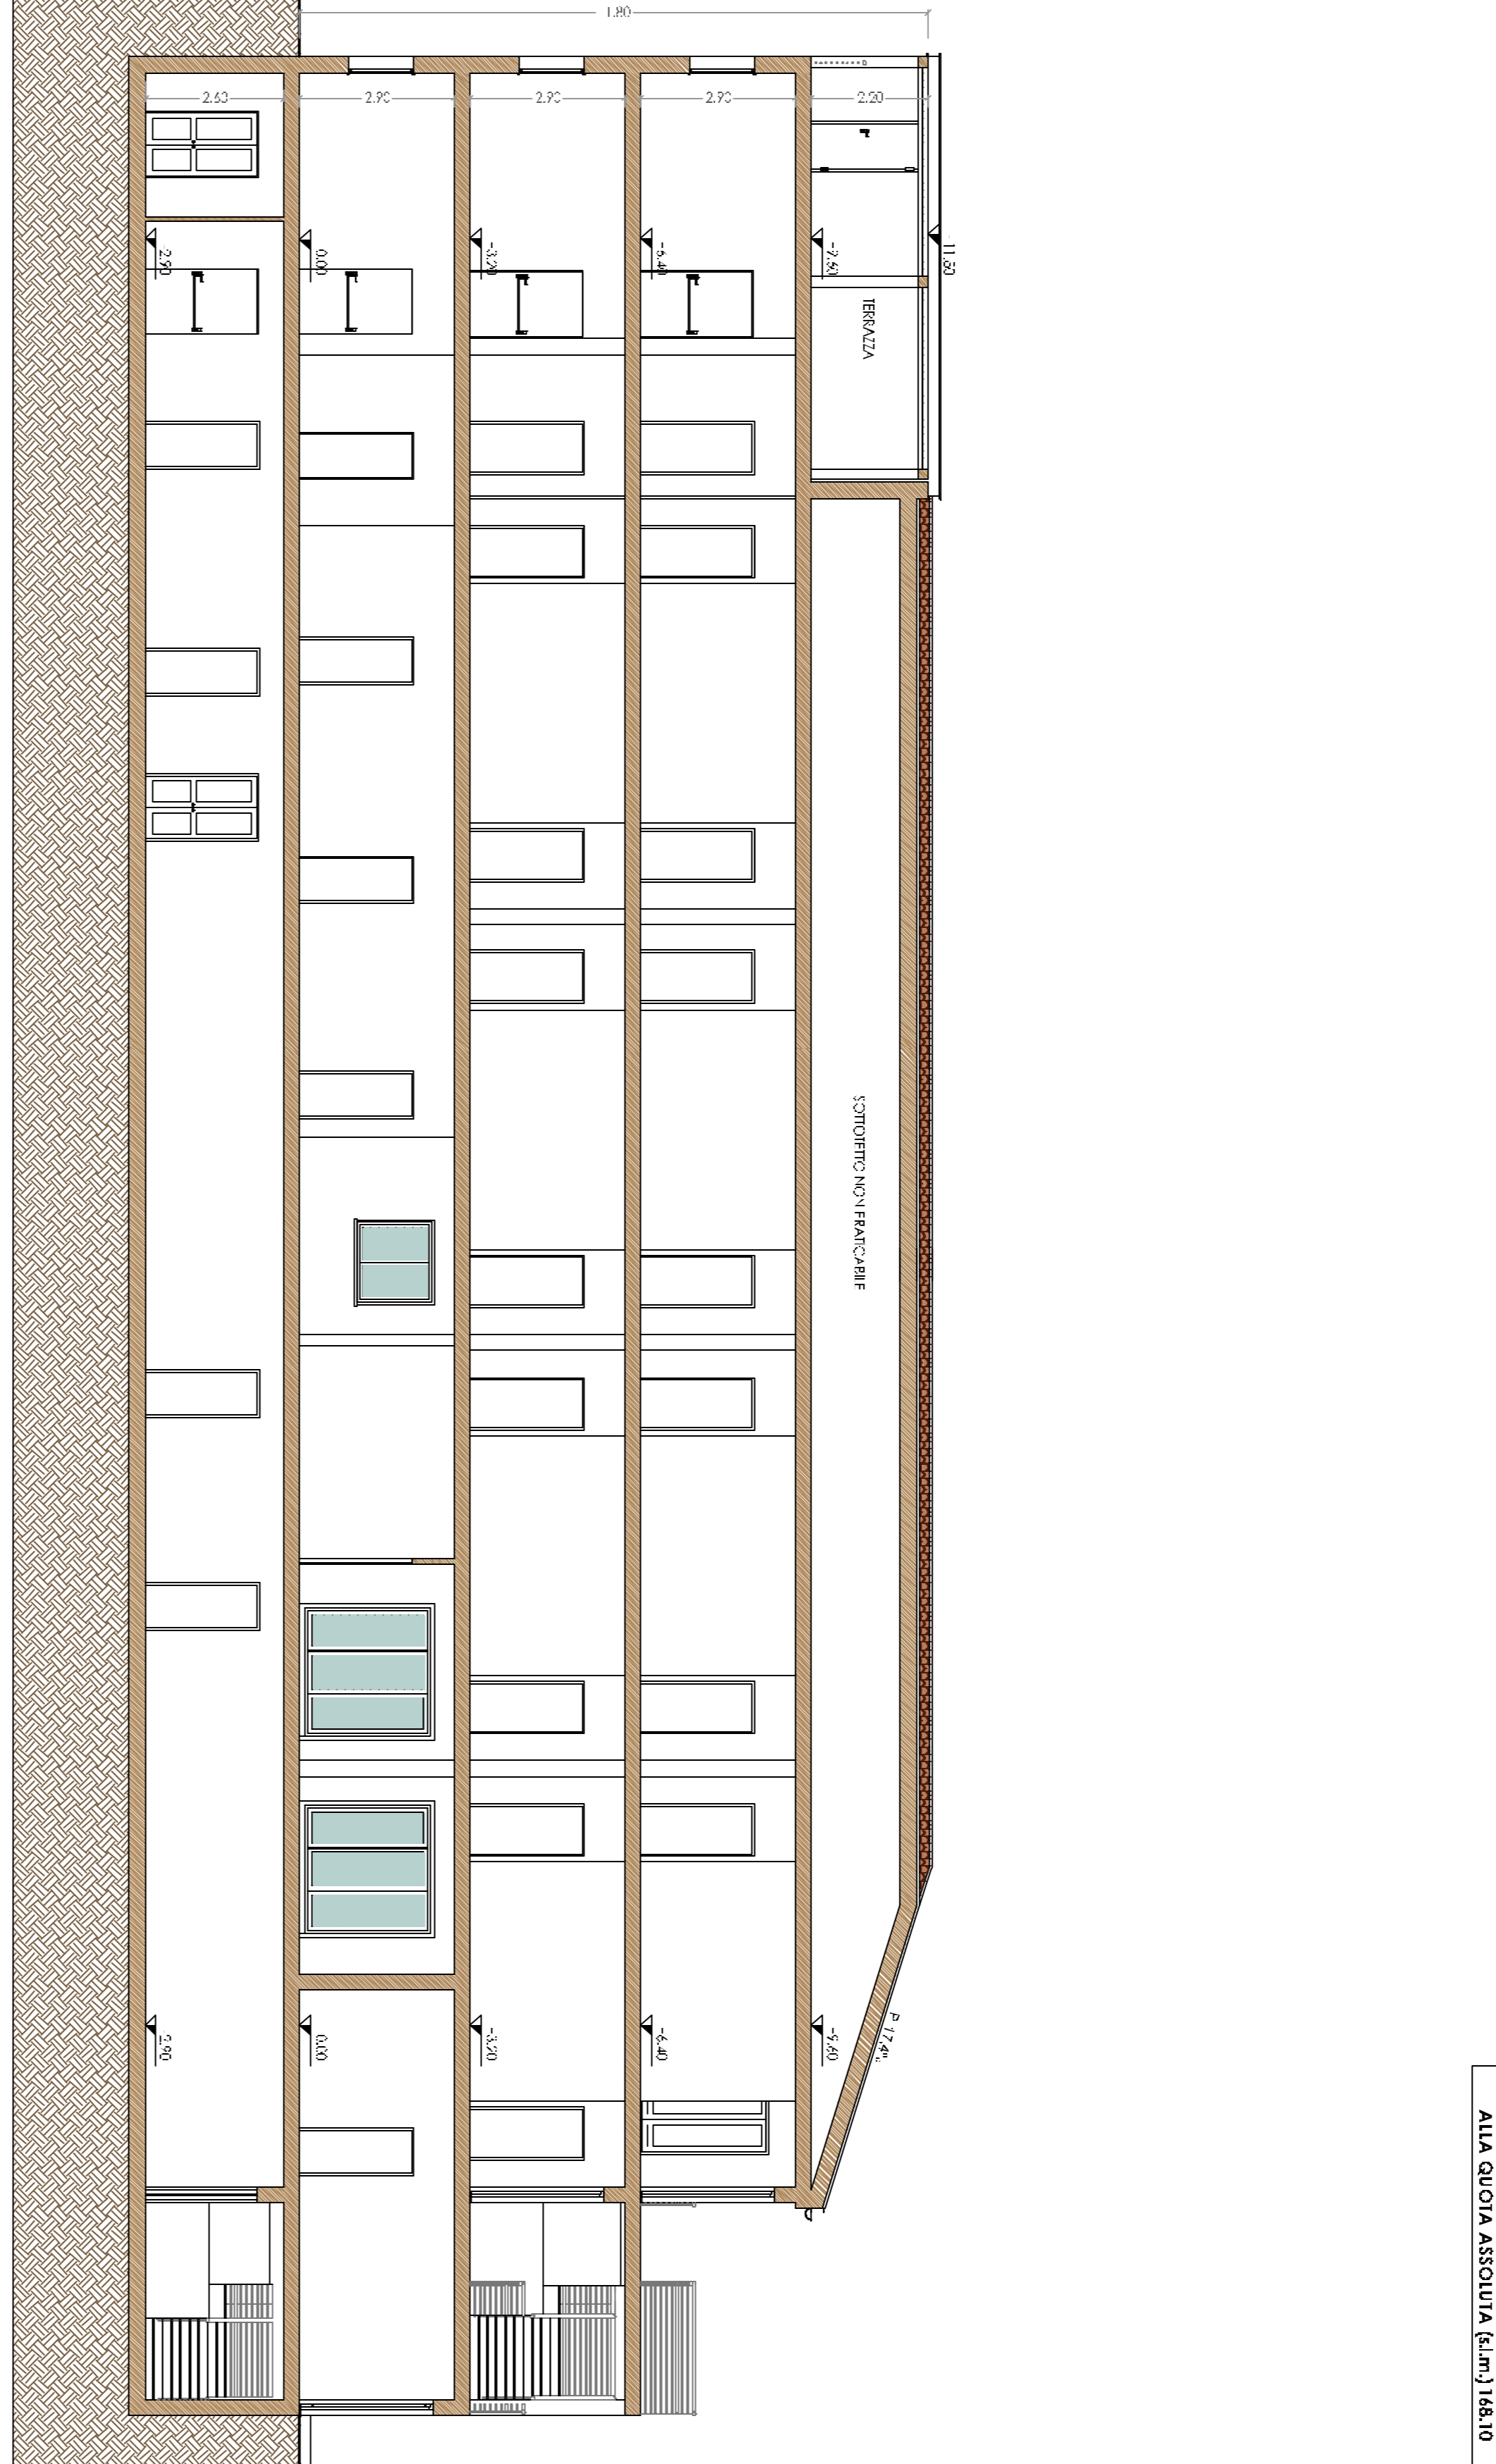


N.B. LA QUOTA RELATIVA 0,00 CORRISPONDE ALLA QUOTA ASSOLUTA (q.m.) 164,10

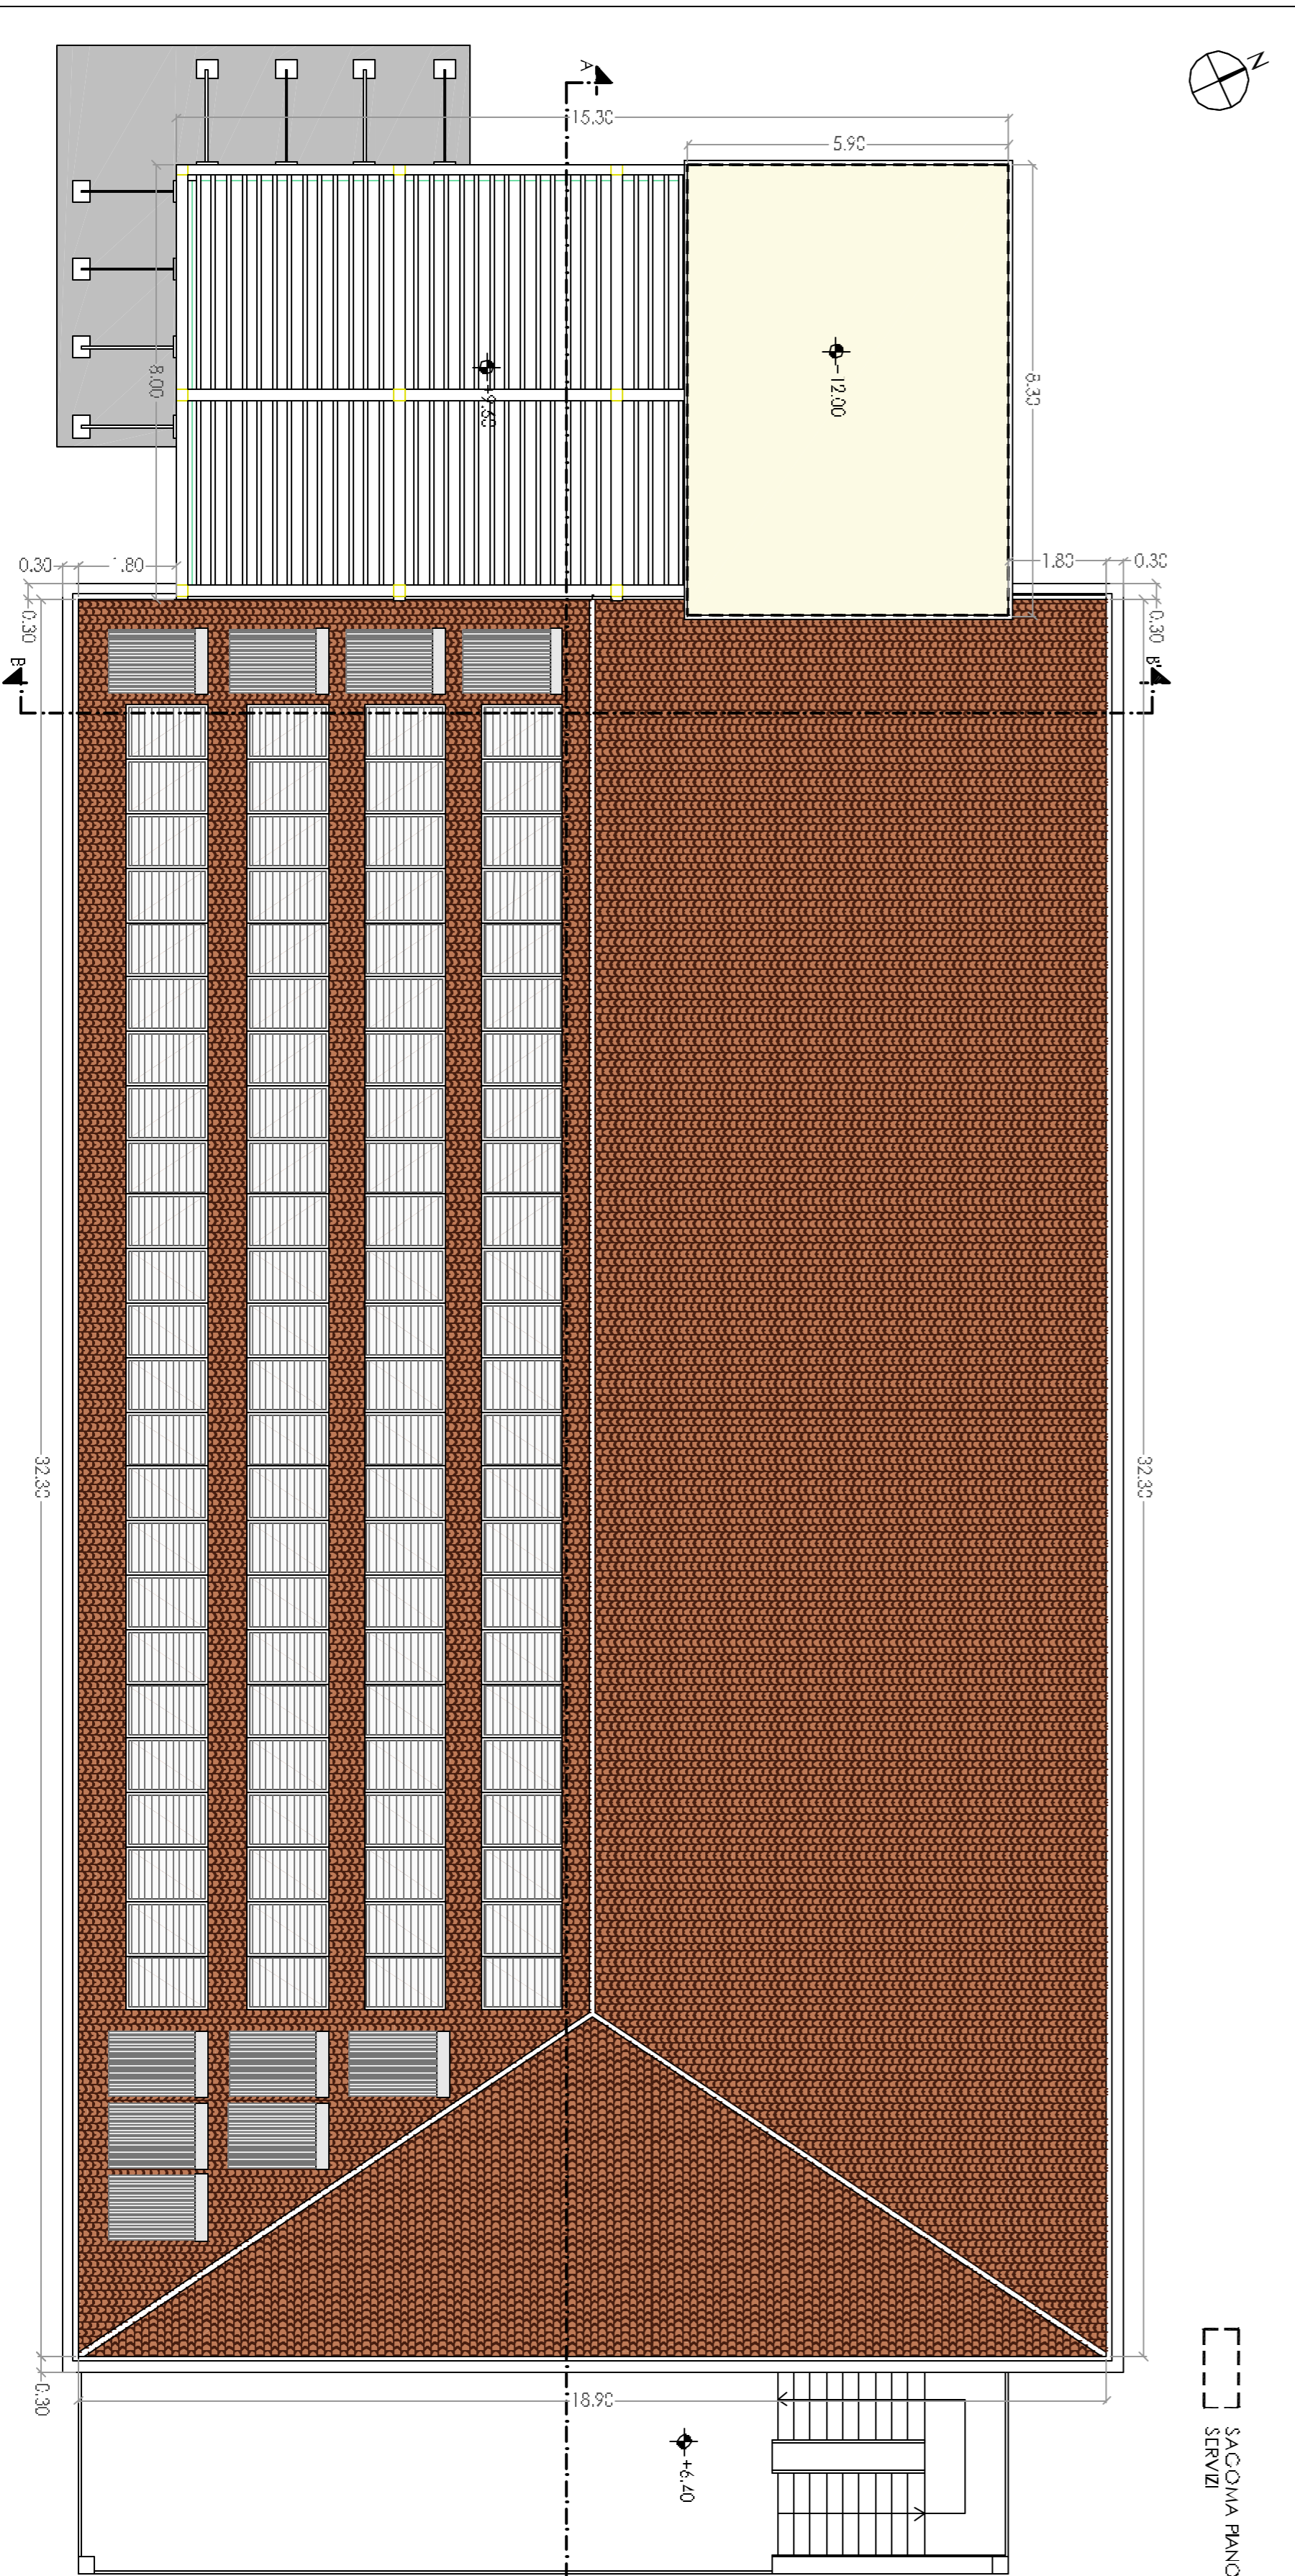


SACCOLLA PIANO SECONDO


N.B. LA QUOTA RELATIVA 0,00 CORRISPONDE ALLA QUOTA ASSOLUTA (q.m.) 164,10

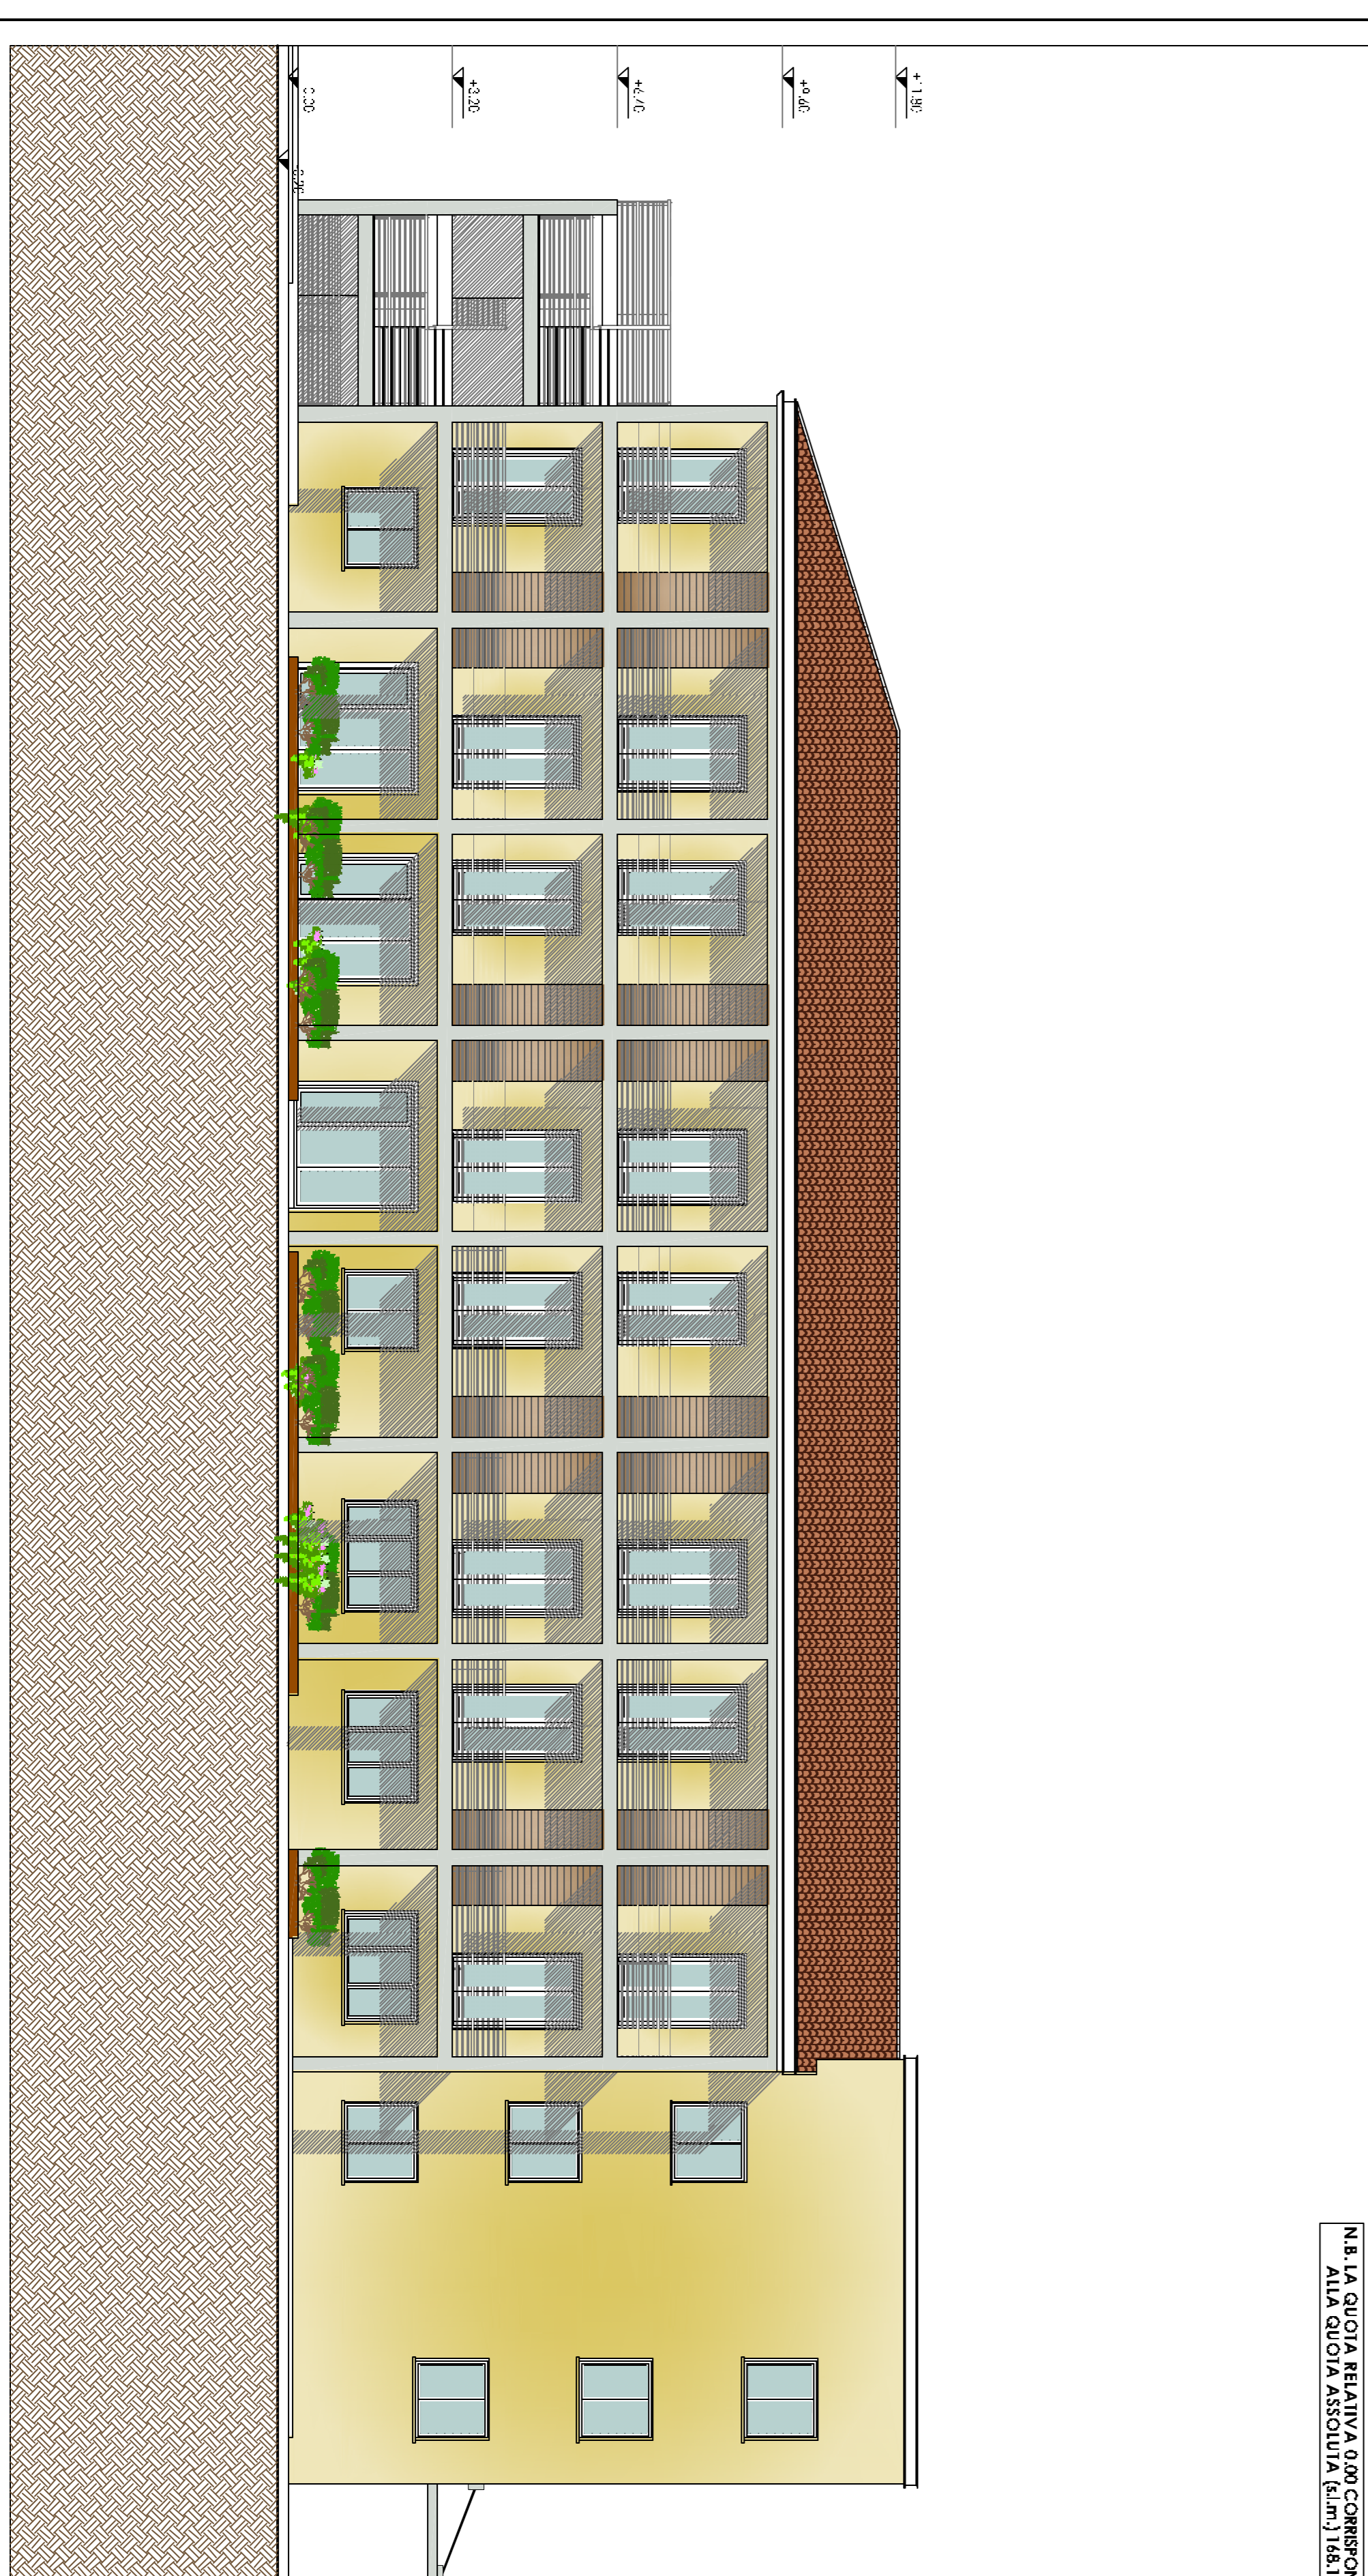

N.B. LA QUOTA RELATIVA 0,00 CORRISPONDE ALLA QUOTA ASSOLUTA (q.m.) 164,10

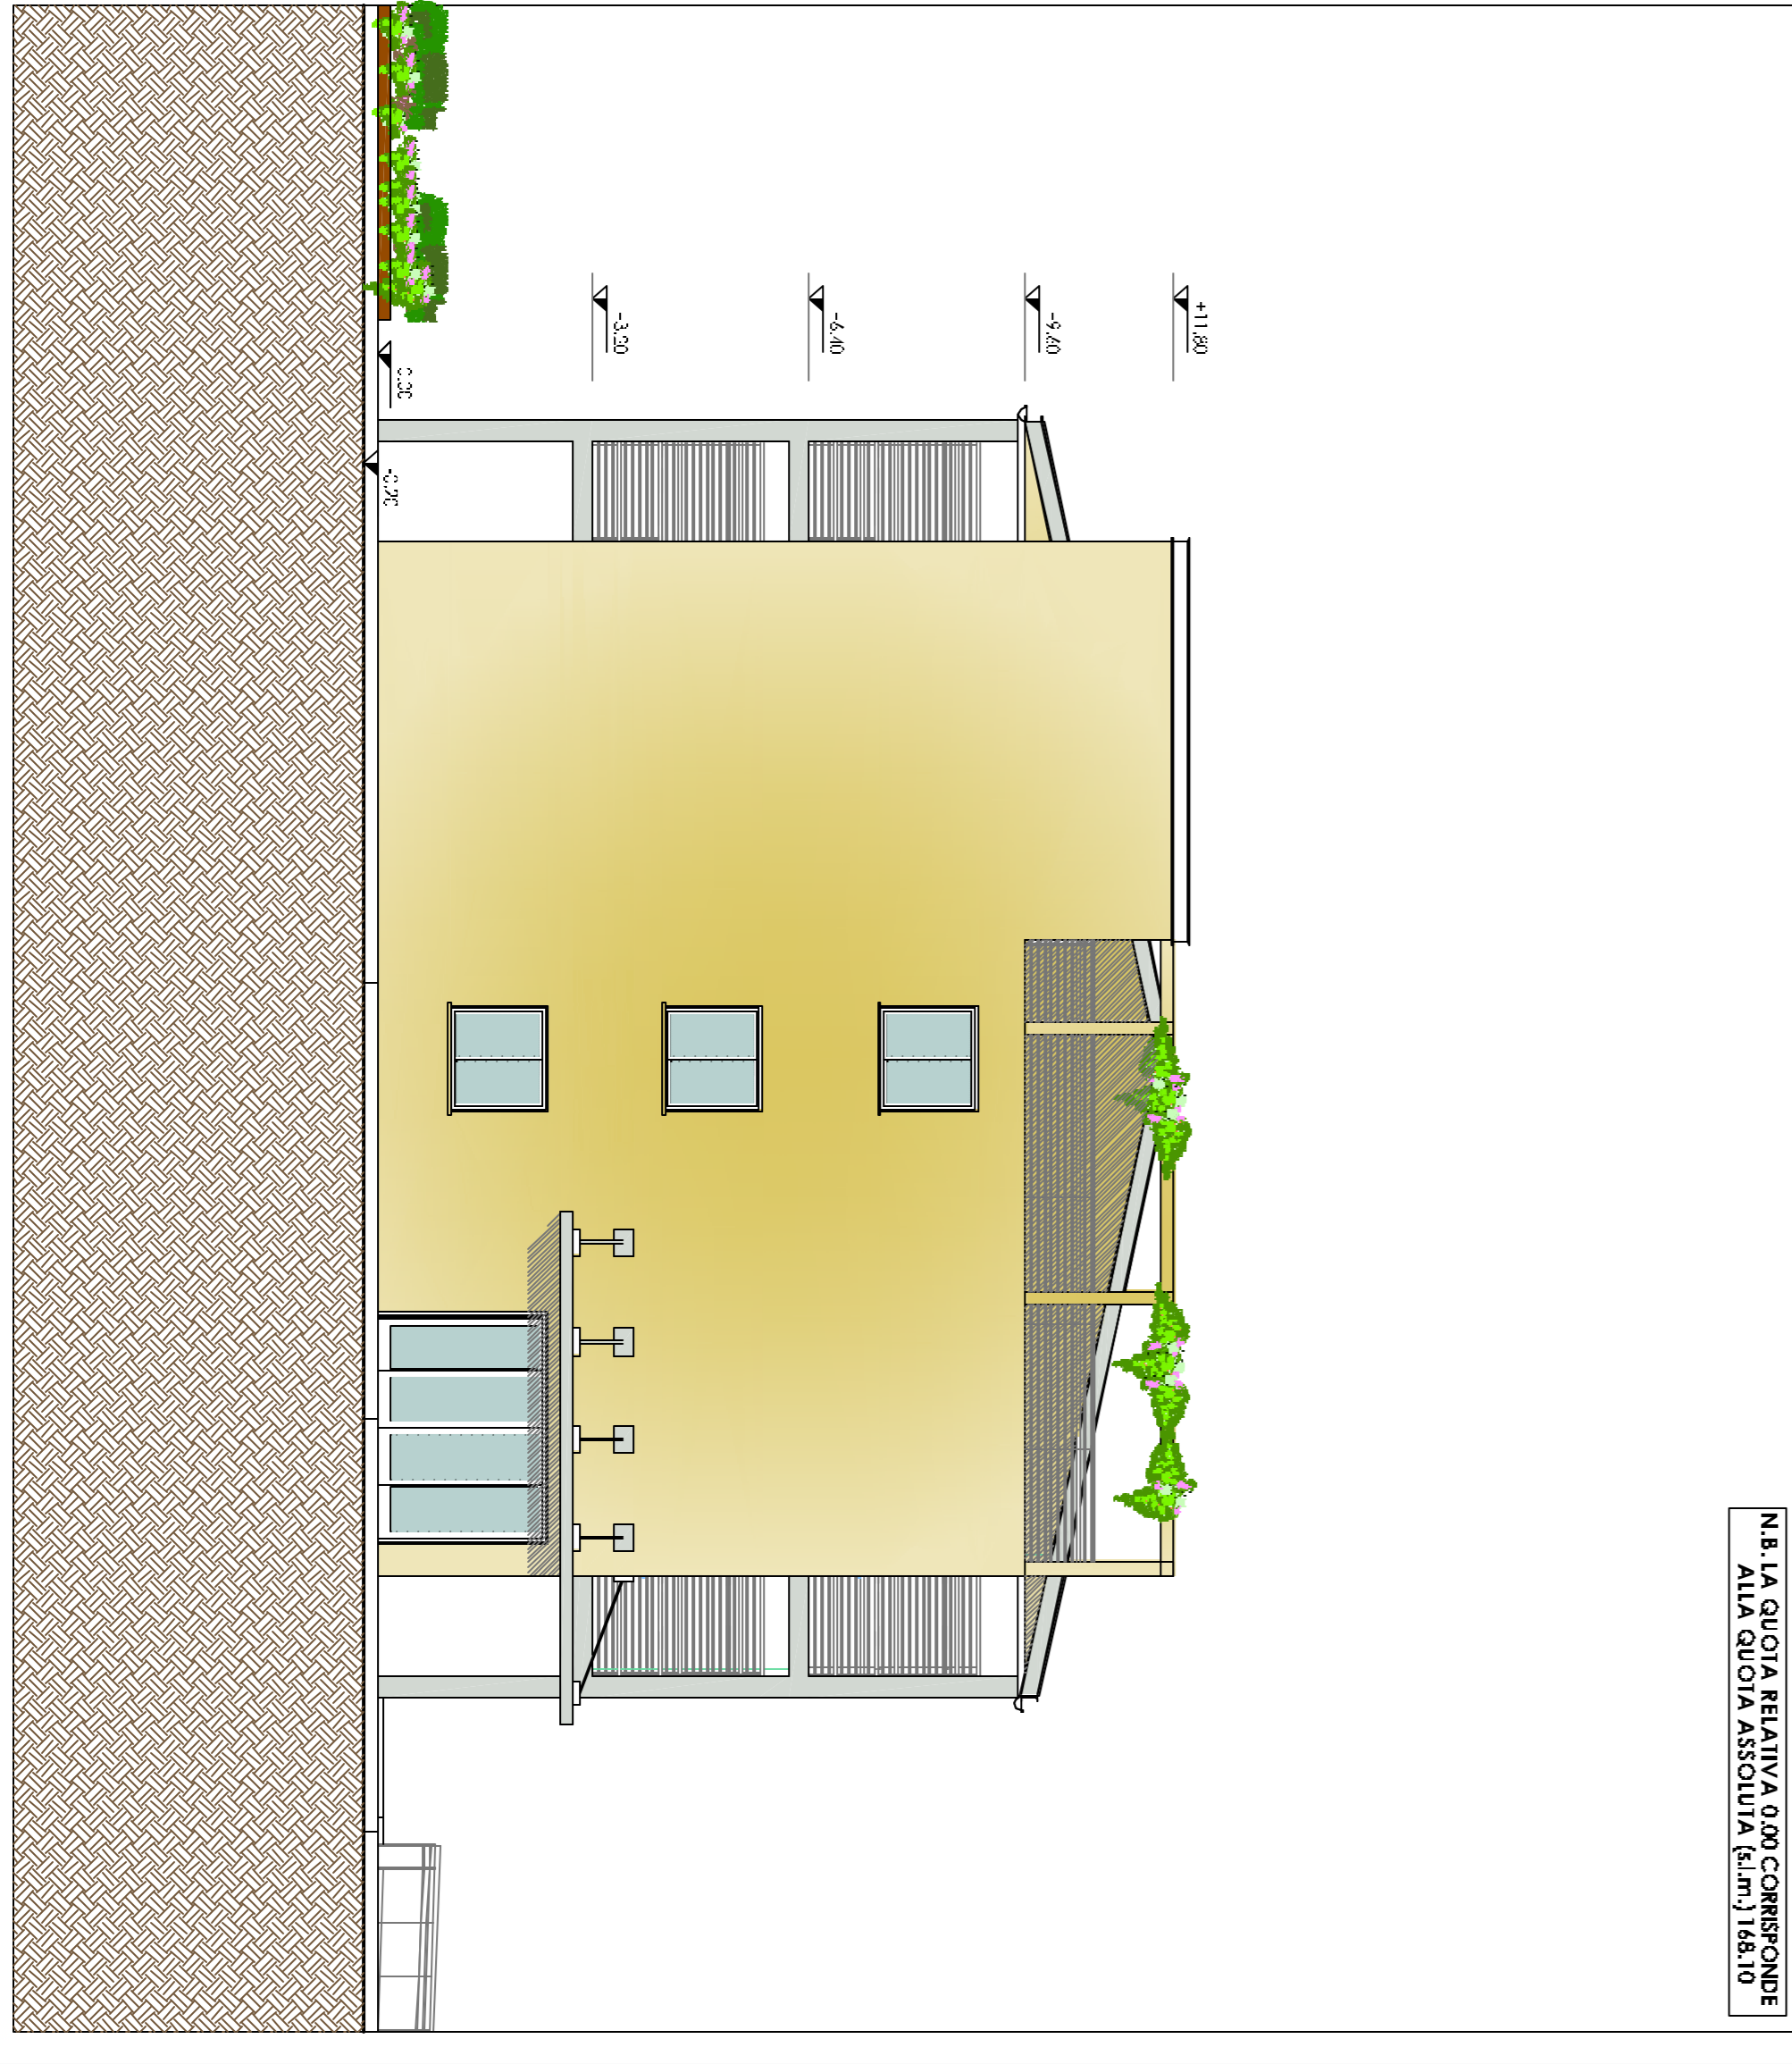

N.B. LA QUOTA RELATIVA 0,00 CORRISPONDE ALLA QUOTA ASSOLUTA (q.m.) 164,10

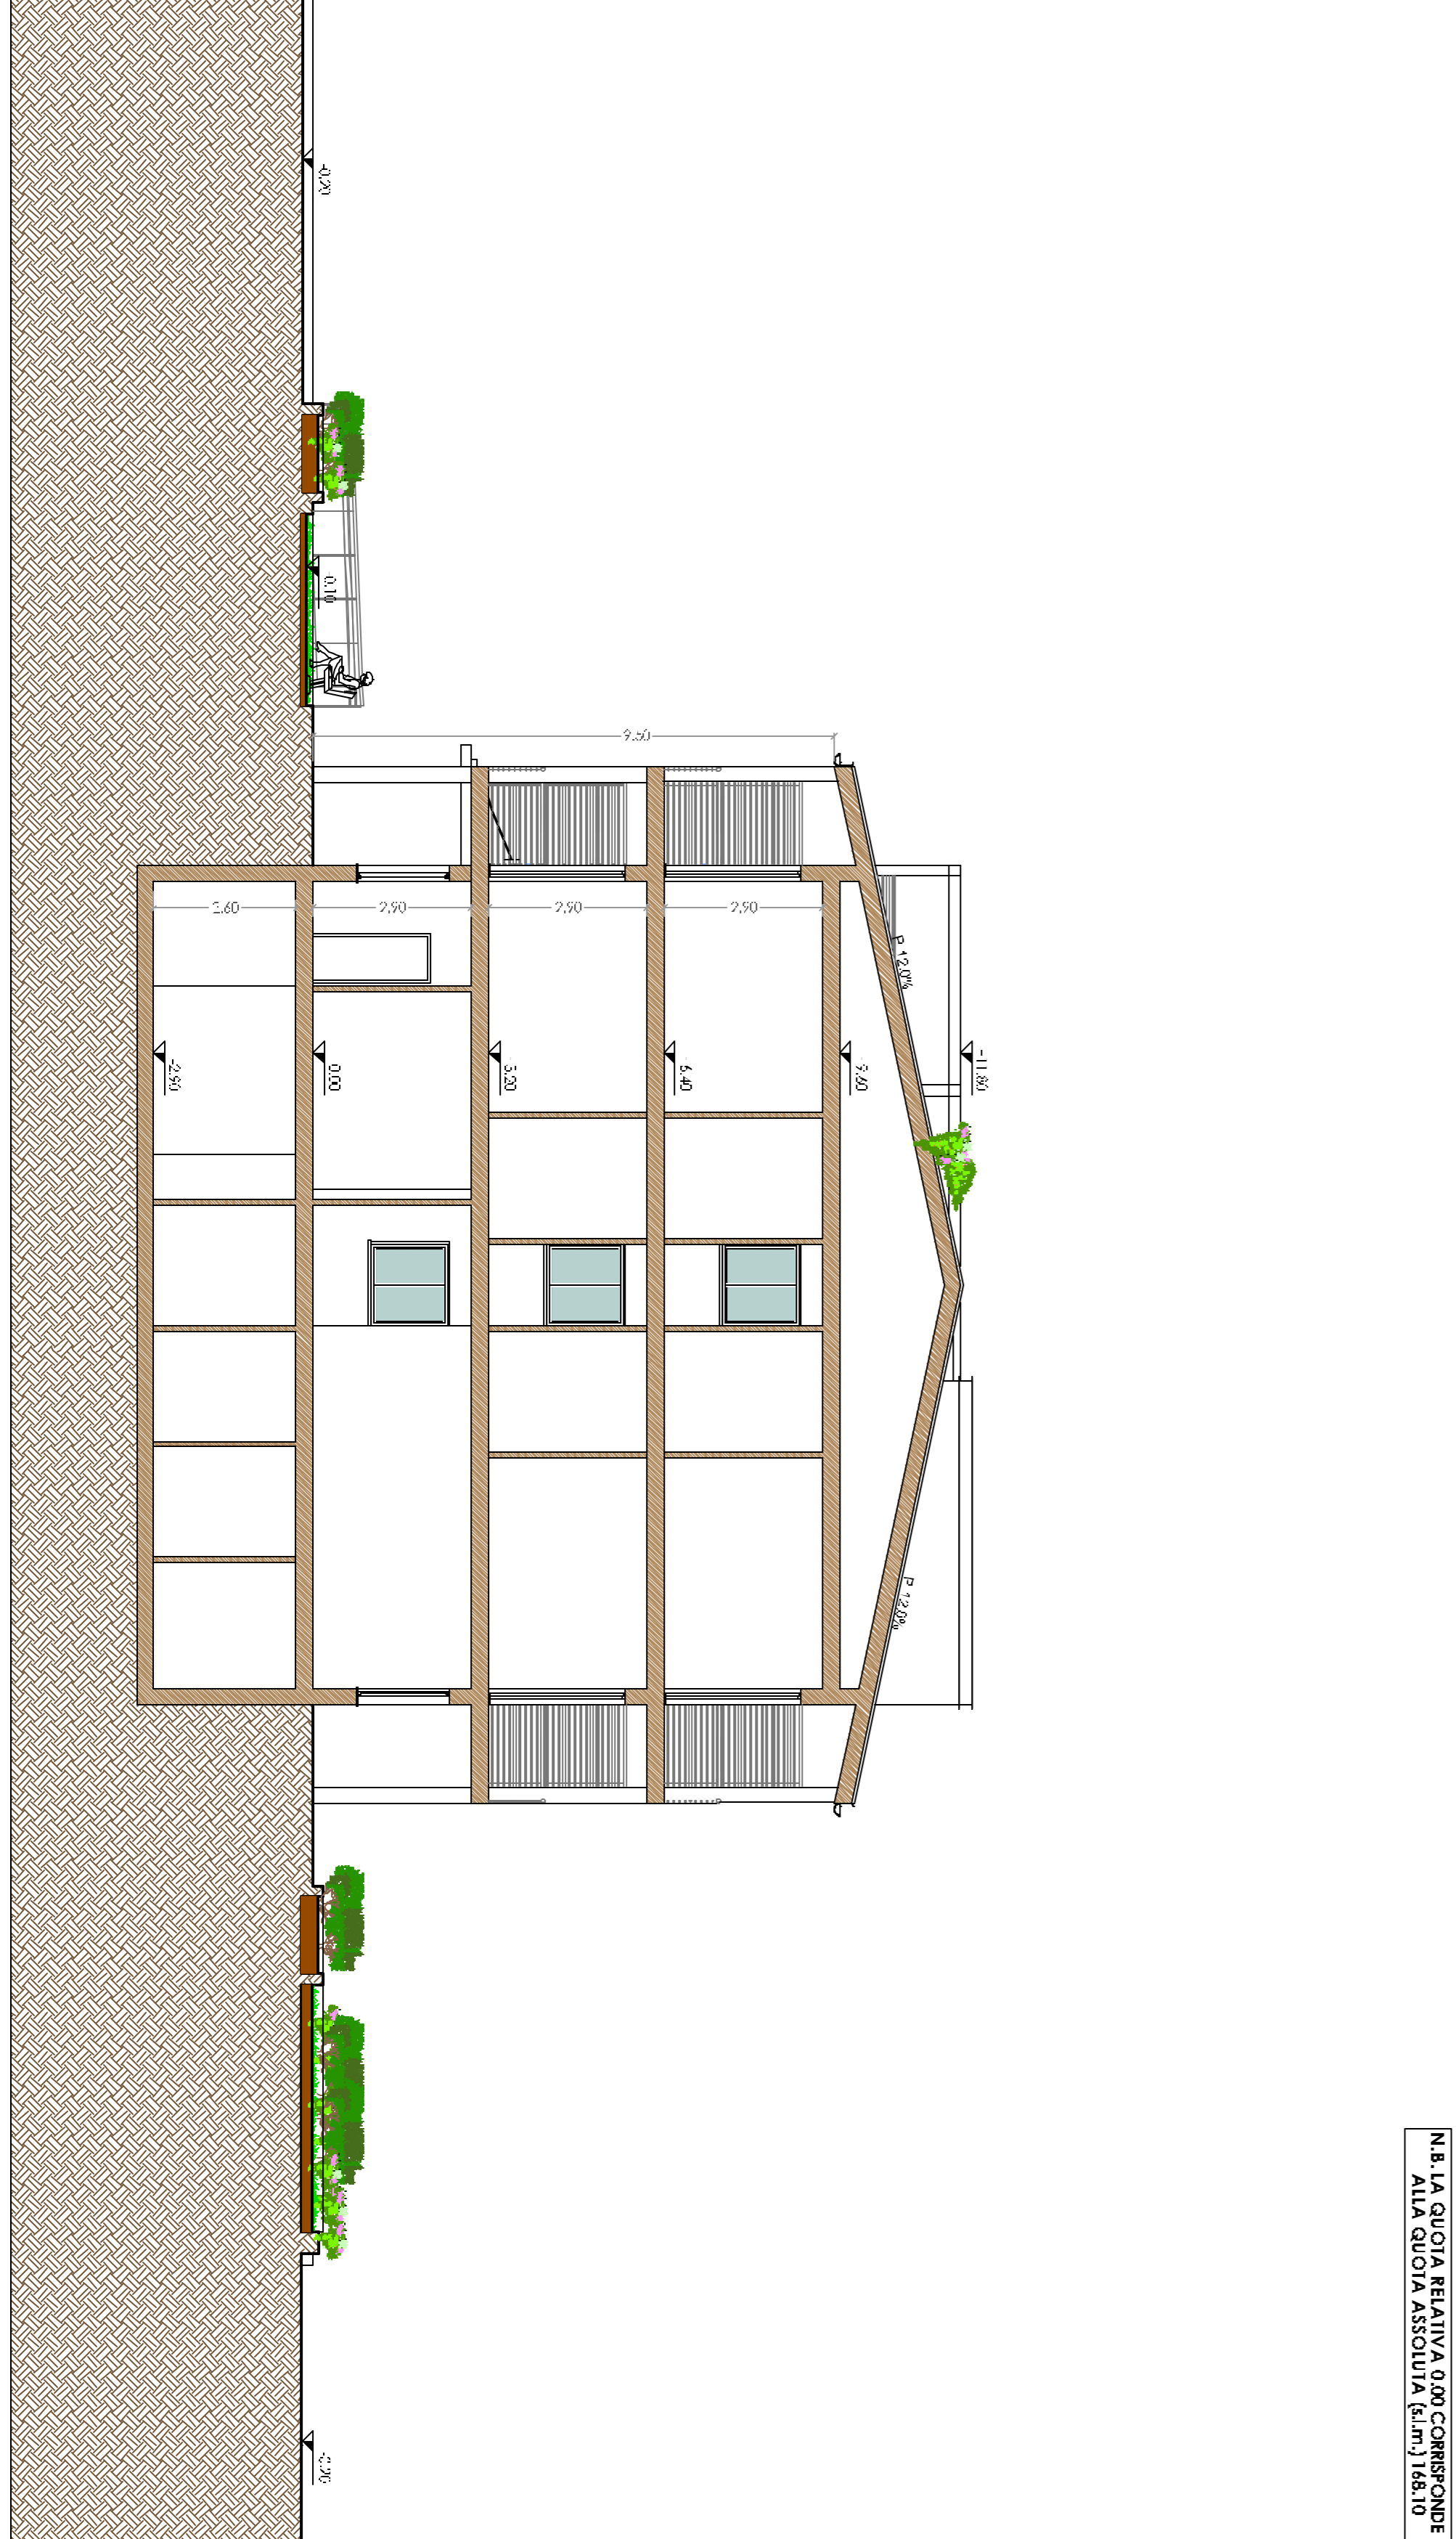

N.B. LA QUOTA RELATIVA 0,00 CORRISPONDE ALLA QUOTA ASSOLUTA (q.m.) 164,10