

COMUNE DI  
TREVIGNANO ROMANO  
Provincia di Roma



PROCEDURA DI ASSOGGETTABILITA' A VALUTAZIONE AMBIENTALE STRATEGICA (ART. 12 D.Lgs. n. 152/2006) DEL PROGETTO DI UNA CASA DI RIPOSO PER ANZIANI LOC. S.P. n° 4/a VIA SETTEVENE PALO I




SCHEMA DI PIANO

GIUGNO 2021

AUTORITA' PROCEDENTE: COMUNE DI TREVIGNANO ROMANO	PROPONENTE: LA FICORACCIA S.r.l.
AUTORITA' COMPETENTE: DIREZIONE REGIONALE PER LE POLITICHE ABITATIVE E LA PIANIFICAZIONE TERRITORIALE, PAESISTICA E URBANISTICA - AREA VALUTAZIONE AMBIENTALE STRATEGICA	CONSULENZA: ARCH. DEMETRIO CARINI

SCHEMA DI PIANO - rapp. 1:200

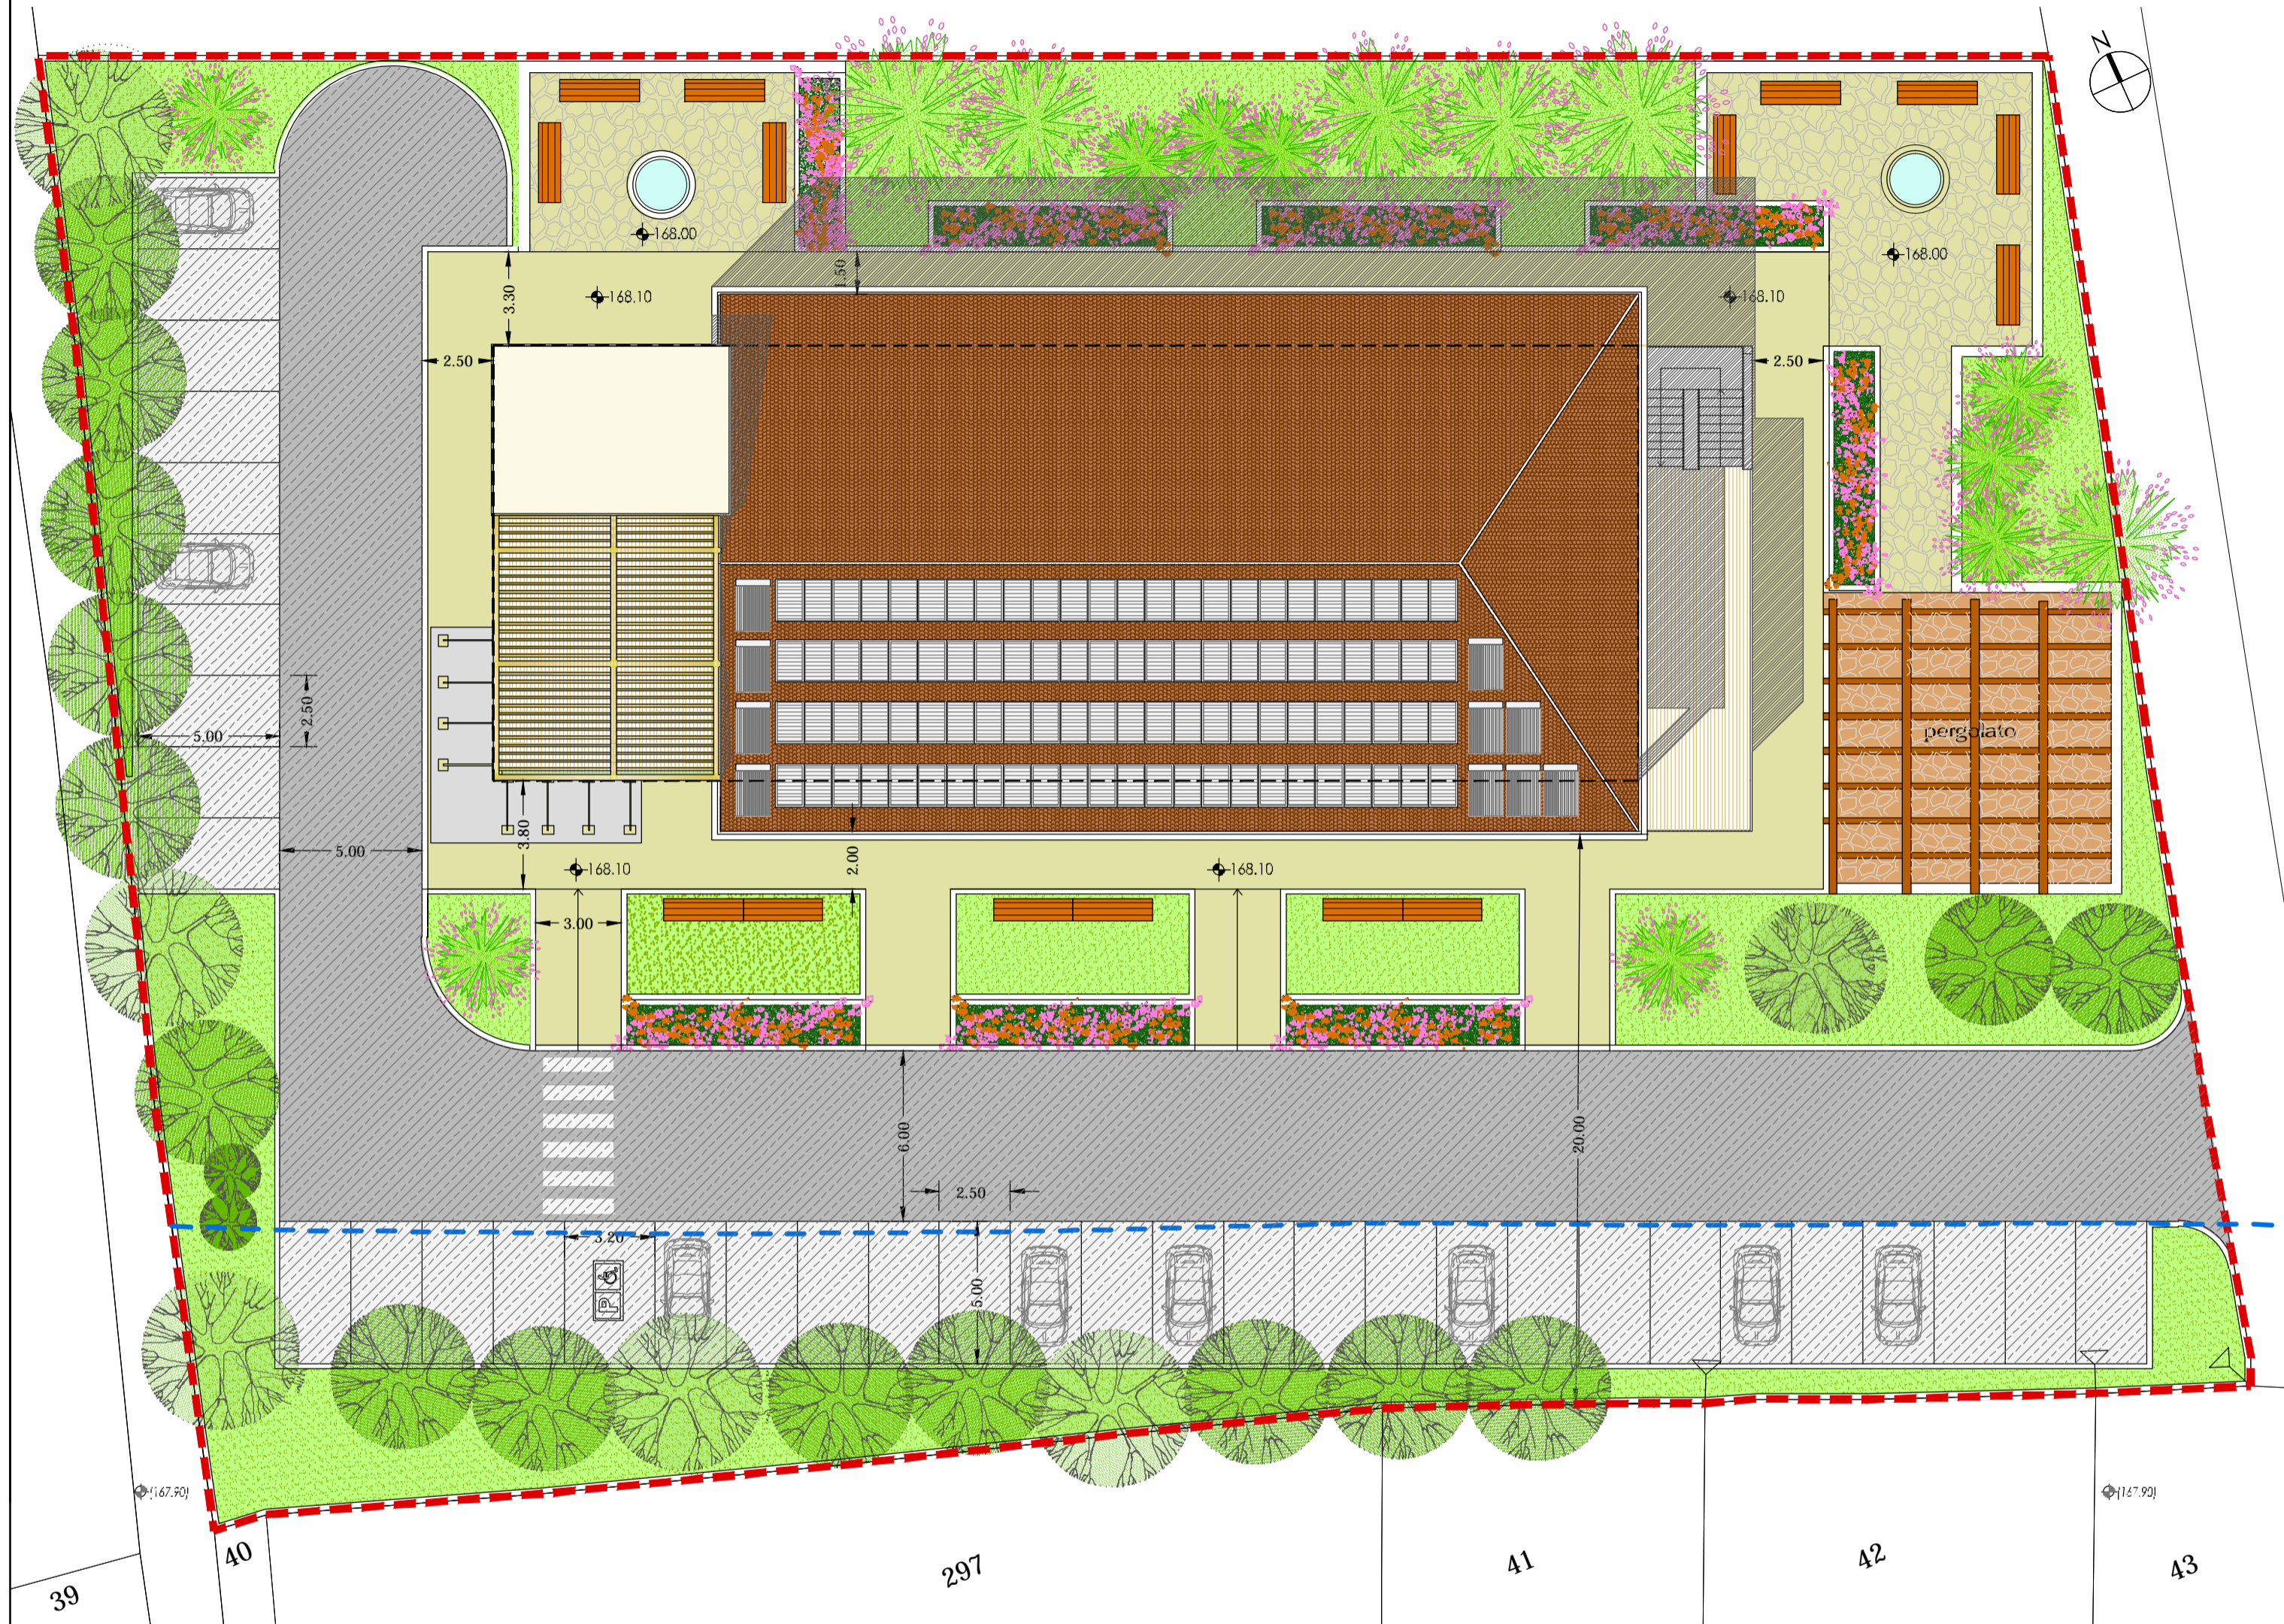

LEGENDA

- PERIMETRO AREA DI INTERVENTO
- DISTACCO STRADALE 20 ml
- VIABILITA' CARRABILE
- PARCHEGGI
- AREE VERDI ALBERATE

- AREA DI CALCOLO PARCHEGGI PRIVATI mq. 1.051
- EDIFICIO DI PROGETTO
- AREE PEDONALI

- QUOTE ASSOLUTE (s.l.m.) POST OPERAM
- QUOTE ASSOLUTE (s.l.m.) ANTE OPERAM

ALBERATURE DI PROGETTO:

- Hibiscus spp.*
- Cinnamomum camphora*
- Schinus molle*
- Pianta officinalis