

COMUNE DI TREVIGNANO ROMANO

P.P.E. Sfasciacarrozze-Capocroce
LAVORI DI MESSA IN SICUREZZA

C.U.P. Codice CUP - F67H19003630001

PROGETTO ESECUTIVO
VIA SAN PIETRO

TAV. 2b DEMOLIZIONI

il progettista:

Dott. Ing. Carlo Marsaglia




Data : Agosto 2022

Aggiornamenti :

Mimucci Associati Srl Strada Vicinale dei Vignali n.26 00061 Anguillara Sabazia (Roma) - tel. 06 99901047 - e-mail posta@associatimimucci.com

Planimetria Sc. 1/500 DEMOLIZIONI VIA SAN PIETRO

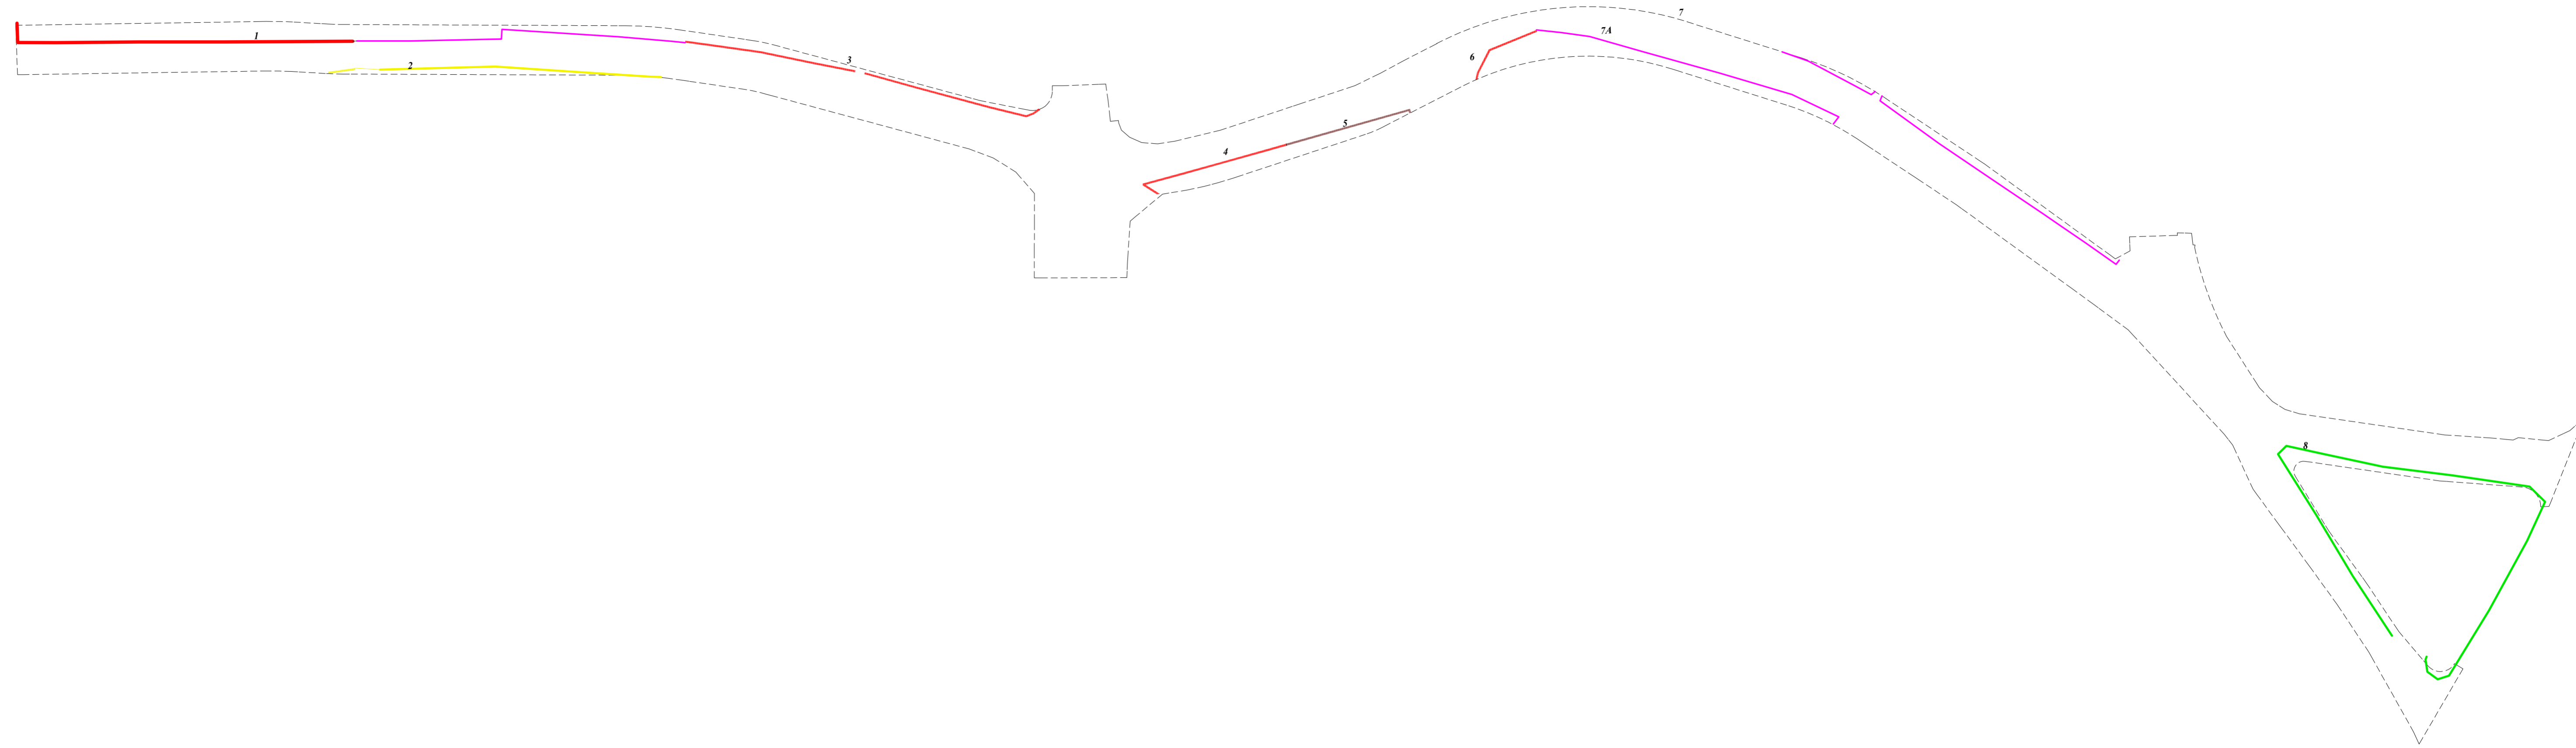

LEGENDA

- Muro Tufo fino h 1 m + Rete pali ferro fino a 1.4 m
- Muro Tufo con copertina cls fino h 1.8 m + ringhiera in ferro
- Rete con pali legno fino a h 1,6 m
- Rete con pali cls fino a h 1,8 m
- Rete con pali in ferro fino a h 1,8 m



Muro Tufo fino h 1 m + Rete pali ferro fino a 1.4 m



Muro Tufo con copertina cls fino h 1.8 m + ringhiera in ferro



Rete con pali cls fino a h 1,8 m



Rete con pali in ferro fino a h 1,8 m

TIPOLOGIE MURI
MURO TUFO FINO 1 m + RETE FINO A 1.4 m
MURO TUFO FINO 1,8 m + PARTE IN FERRO
RETE CON PALI IN LEGNO FINO A h 1,6 m
RETE CON PALI IN CLS FINO A h 1,8 m
RETE FINO A h 1,8 m

N Tratto	Lato	M lineari	Tipologia
1	OVEST	104,82	RETE CON PALI IN LEGNO FINO A h 1,6 m
2	EST	51,4	RETE CON PALI IN CLS FINO A h 1,8 m
3	OVEST	108,72	MURO TUFO FINO 1 m + RETE FINO A 1.4 m
4	EST	50,82	MURO TUFO FINO 1 m + RETE FINO A 1.4 m
5	EST	40,26	MURO TUFO FINO 1,8 m + PARTE IN FERRO
6	EST	25,95	MURO TUFO FINO 1 m + RETE FINO A 1.4 m
7	OVEST	95,4	RETE FINO A h 1,8 m
7A	EST	48,85	RETE FINO A h 1,8 m
8	NORD	111,1	RETE FINO A h 1,8 m
		637,32	

Lettera	LATO	Pali Telefonici	Pali della Luce	Contatori Gas	Contatori Acqua	Contatori Elettrici	Allacci Telefonici
A	OVEST			1		1	
B	EST			1		1	
C	EST						1
D	OVEST				2	1	
E	EST	1	1				
F	OVEST			1	1		
G	EST						
H	OVEST					1	
		1	1	3	3	4	1

Via San Pietro	LATO EST	LATO OVEST	TOT	IMPORTO	
				unitario €/cad	totale €
Pali Telefonici / allacci	2	0	2	1.000,00 €	2.000,00 €
Pali della Luce	1	0	1	1.000,00 €	1.000,00 €
Contatori Gas	1	2	3	1.000,00 €	3.000,00 €
Contatori Acqua	0	3	3	1.000,00 €	3.000,00 €
Contatori Elettrici	1	3	4	1.000,00 €	4.000,00 €
					13.000,00 €