

COMUNE DI TREVIGNANO ROMANO  
Città Metropolitana di Roma Capitale

Progetto di Fattibilità Tecnico Economica (PFTE)  
Lavori per la riqualificazione e il potenziamento dell'Ecocentro comunale  
Via Amo, - 00069 Trevignano Romano (RM)






PROGETTO DI FATTIBILITA' TECNICO ECONOMICA

|   |   |  |                      |
|---|---|--|----------------------|
| RESPONSABILE UNICO DEL PROCEDIMENTO<br>Arch. Rita CONSOLI |   | PROGETTAZIONE<br>Ing. Riccardo Chiocca<br>00062 Roma via Ettore Lattini, 19<br>www.studioingchiocca.it |                      |
| COMMESSA<br><b>ECIPFTEITAV04</b>                          |   | CODICE ELABORATO<br><b>04</b>  |                      |
| REV.  |   | REV.   |                      |
| PLANIMETRIA GENERALE<br>IMPIANTO FOGNANTE                 |   |  |                      |
| N. rev.   | Nota di revisione                           | Data   | CONTR. APPROV. SCALA |
| 1   | Emissione                                   |  | 1:1000               |
| 2   | Modifiche enti vari e nucleo di valutazione |  |                      |
| 3   |   |  |                      |
| 4   |   |  |                      |


LEGENDA

- TRACCIATO TUBAZIONE FOGNANTE IN PRESSIONE ESISTENTE
- TRACCIATO TUBAZIONE FOGNANTE IN PRESSIONE PER AMPLIAMENTO
- TRACCIATO FOGNATURA COMUNALE
- TRACCIATO FOGNATURA A GRAVITA' ESISTENTE
- TRACCIATO NUOVO FOGNATURA DI SCARICO SERVIZI IGIENICI

DETTAGLI SCAVI E CADITOIE

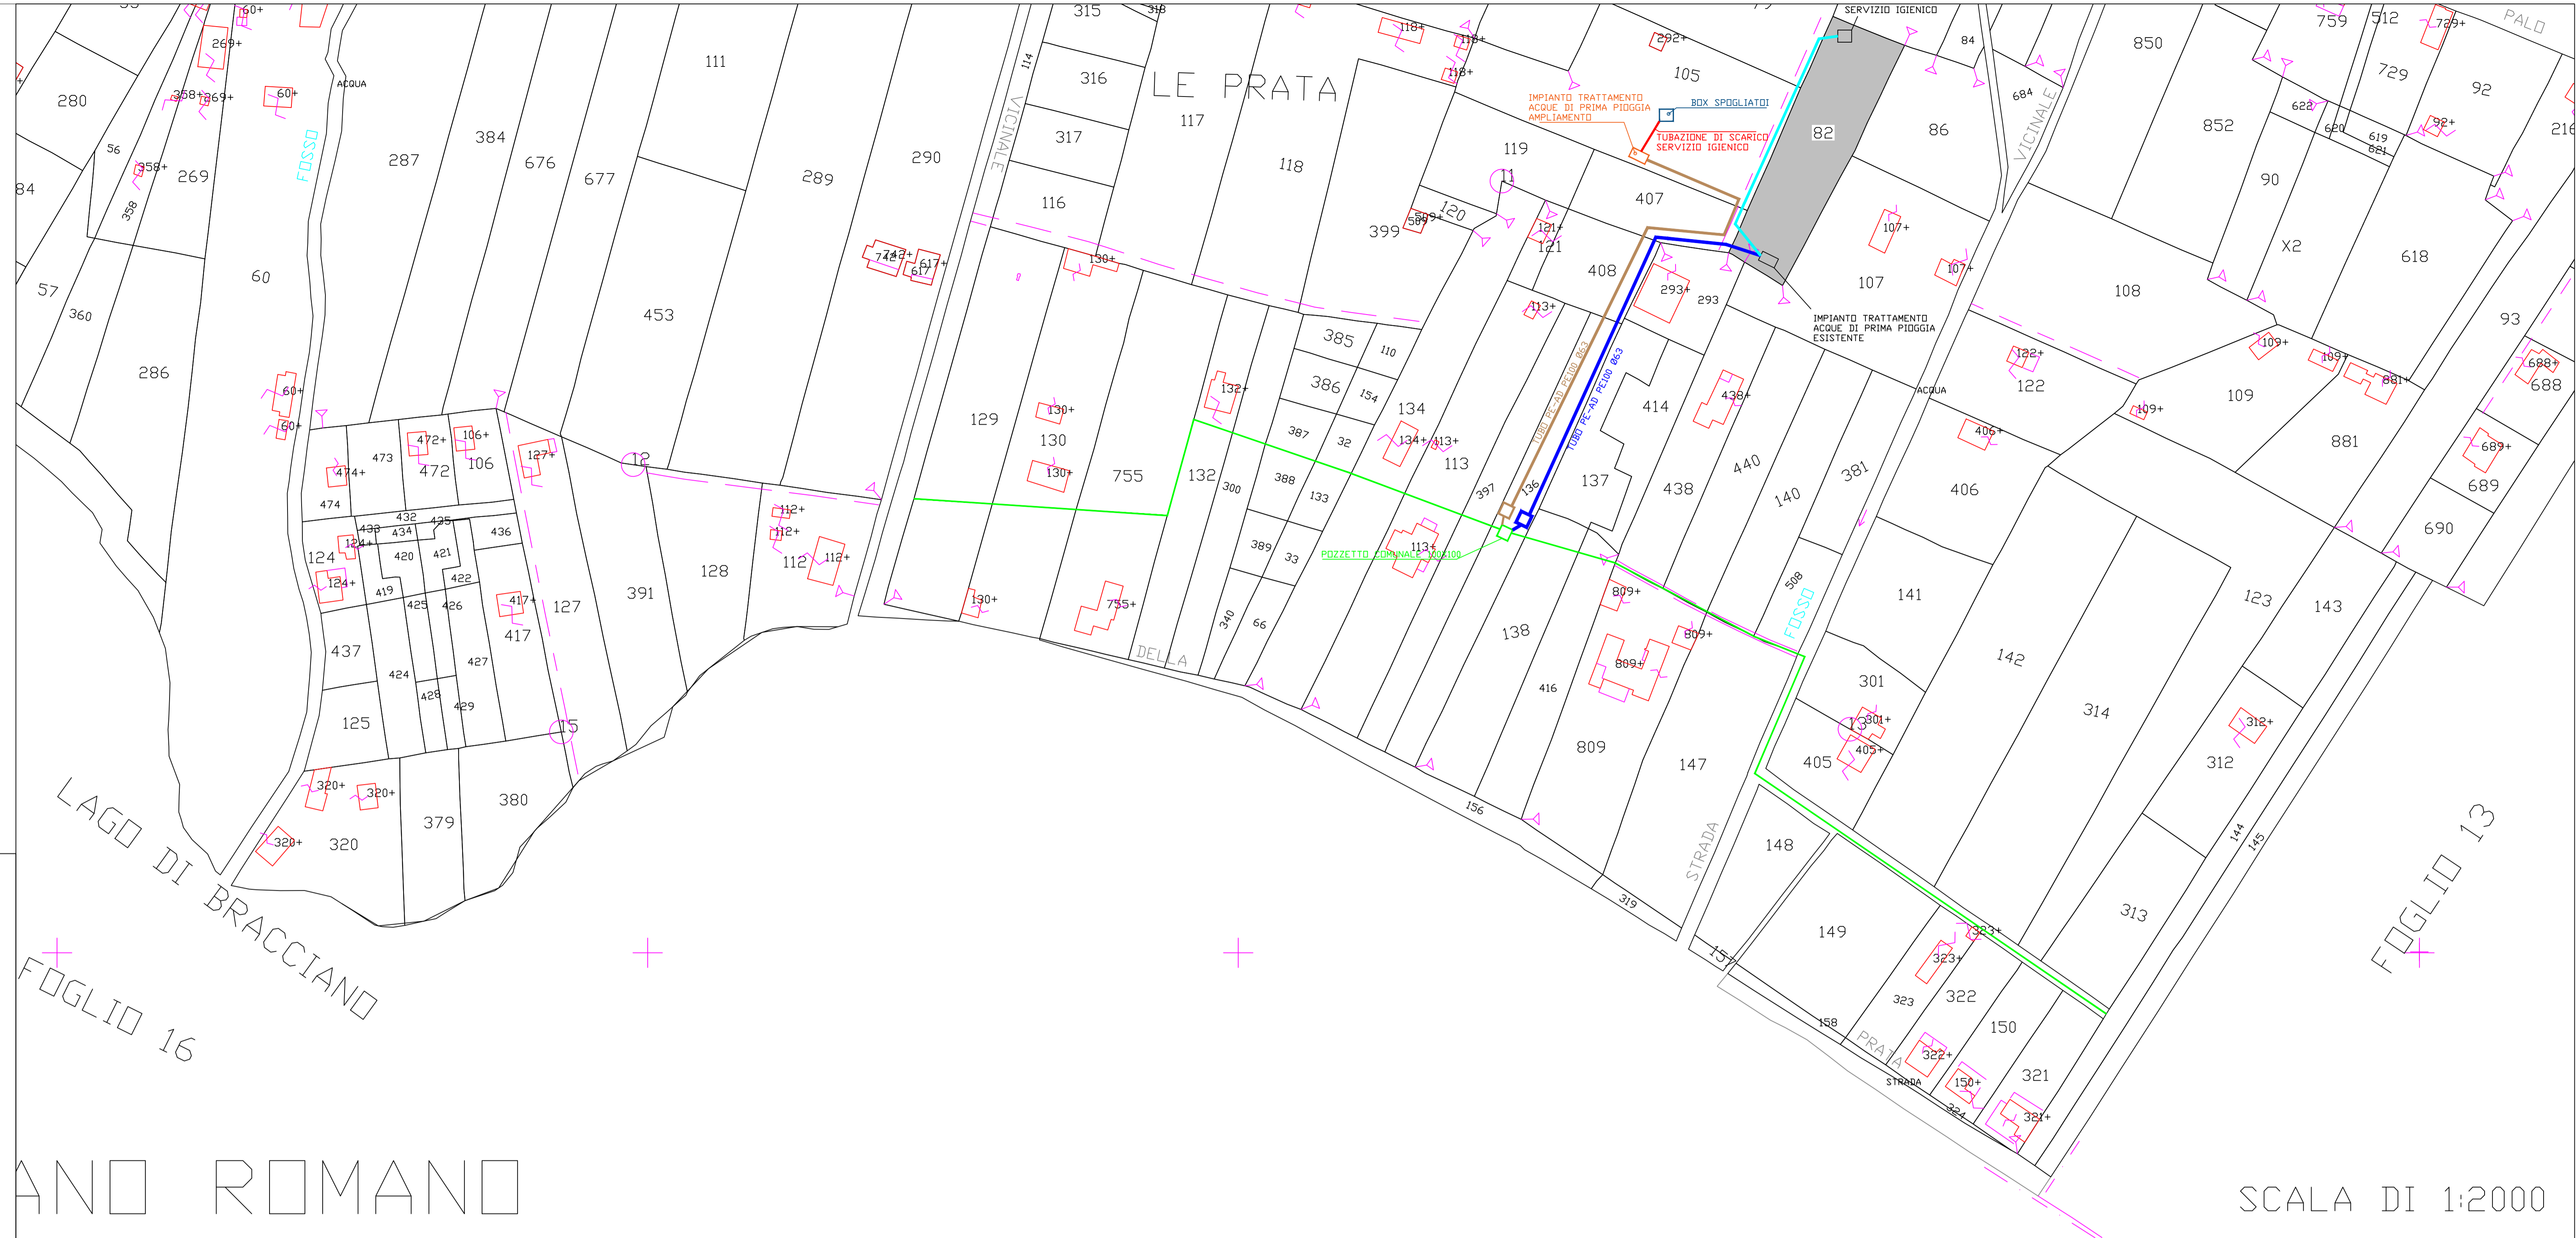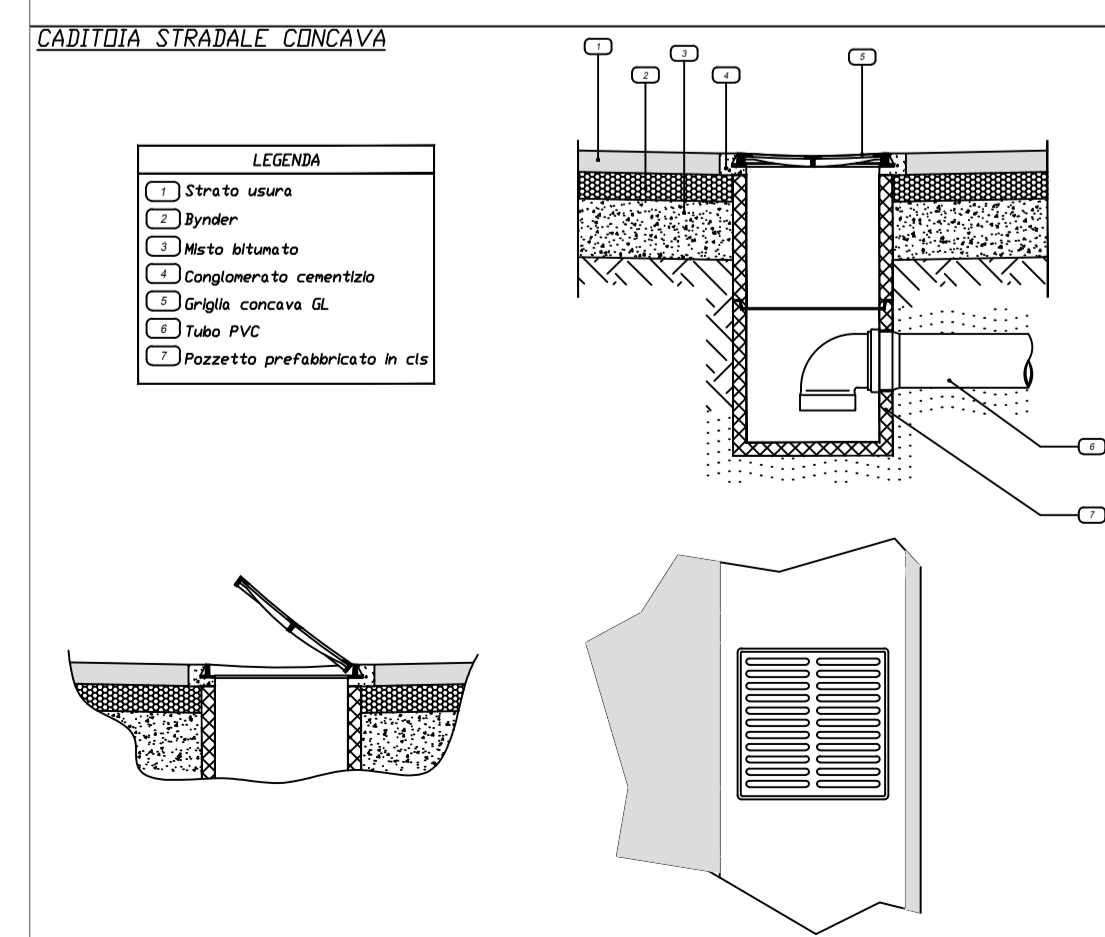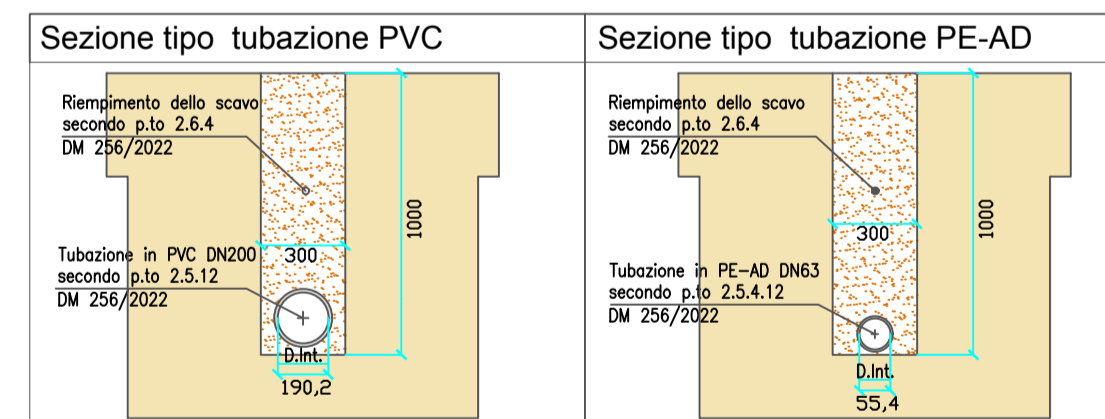

PROFILO LONGITUDINALE - Tubazione Fognante in Pressione (verso la Fognatura Pubblica) per acque provenienti da Impianto di Trattamento acque di Prima Pioggia e scarichi servizi igienici  
Scala 1:200

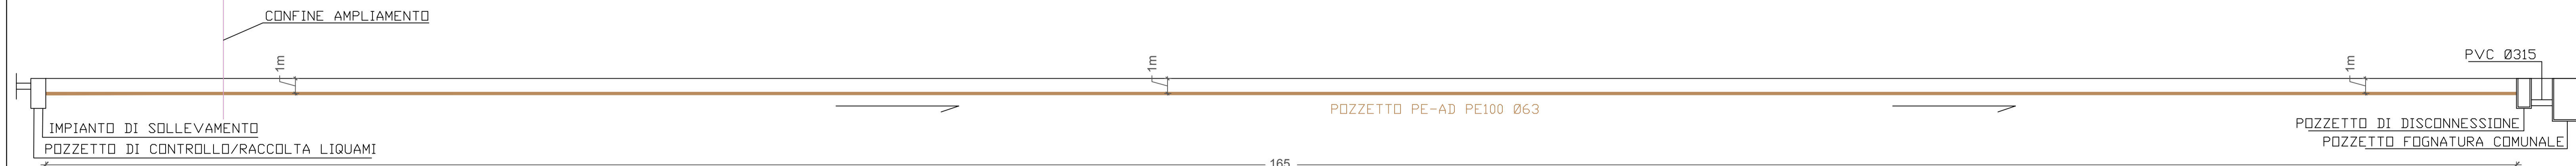

PROFILO LONGITUDINALE - Scarico acque per Nuovi Servizi Igienici (Box Spogliatoio) verso pozzetto di controllo - Scala 1:200

